

付近見取図 1:2500



JOB NO. 2509	小布施町役場庁舎改修計画庁舎既存整備業務 (勤労青少年ホーム棟)	
PART 建築意匠	SHEET NAME	配置図
SHEET NO. B-00	A3: 1:400 A1: 1:200	DATE 2021.05
一級建築士事務所 (長野)H 第43221号		宮本忠長建築設計事務所 TADANAGA MIYAMOTO ARCHITECT & ASSOCIATES
DRAWN BY	CHECKD BY	

外部仕上表	
位置	仕上
屋根	日本瓦 (三州 耐寒仕様) 軒先 t=1.2耐候性銅板加工
外壁	レンガタイル貼 (t=20×60×210 長手張) 水切金物 笠木 t=1.6~1.2ボンデ銅板P
軒天	オーバーレイ合板 型枠打放しコンクリート
軒樋	t=1.6ボンデ銅板 タールエポキシ塗装
縦樋	100φ耐候性銅管
ガーゴイル 電気室屋根	t=1.2合成シート防水 (モルタル下地) 露出防水
建具	アルミサッシュ アルミカーテンウォール (ブロンズ)
音楽室棟	外壁 : t=1.6耐候性銅板 (裏面ウレタンフォーム吹付) 屋根 : アスファルト防水 (露出C-2) 軒天 : t=4石綿セメント (フレキシブル) 板 VP

内部仕上表							
階	室名	床	巾木	壁	天井 (天井高)	備考	
1階	風除室	下地 モルタル金ゴテ t=15 ノーマット敷き	ステンレス HL	t=8・t=12 曲面ガラス (ドア=強化ガラス)	ルーバー天井 15×15 スチール焼付	既製円形自動ドア (1.5R)	
	談話 休憩コーナー	下地 コンクリート金ゴテ t=7.5 500°タイルカーベツ		レンガタイル貼 一部 t=0.8 焼付銅板	t=9.0 プラスターボード EP 一部 t=0.8 焼付銅板	掲示用パネル (6×20ステンレス枠) ビクチャーレール (15×20)	
	大ホール	t=5.0 ウレタン塗装 t=4.0 ニードルパンチカーベツ (前ステージ) t=12 ラウン合板 捨張のみ (前ステージ)	1000×30 OP	上部 残響調整板 (反) t=6 シナ合板 OSUC t=18 硬質木毛セメント板 (吸) t=25 木製格子 OSUC t=50 グラスウール・ガラスクロス EP	(吸音面) 1200°エキスパンドメタルパネル (反射面) t=6 シナ合板 OSUC t=18 硬質木毛セメント板 (デッキPL面) t=6 シナ合板 OSUC t=50 32kg/m ³ グラスウール t=9.0 プラスターボード捨張 t=18 硬質木毛セメント板	(共通) 既存RC壁 t=25 グラスウール 寒冷紗張 (上部) EP (下部) グラスウールのまま	
		t=30 桧集成材張り (既設 t=12 ラウン合板 捨張のみ)		(腰) t=25 木毛板打込 (図面特記による) (後) t=12 プラスターボード EP (その他) t=25 グラスウール EP (寒冷紗押え) ※ 1)	(スラブ面) t=25 グラスウール EP (寒冷紗押え)	※ 1) 上・下手側側壁のH=2600以下は 本工事より除外する	
		管理事務室	t=2.0 塩ビタイル	H=60 ソフト巾木	t=120 プラスターボード ビニールクロス	t=9.0 化粧プラスターボード	ブラインドボックス
	湯沸室	t=2.0 塩ビ長尺シート	H=60 ソフト巾木	t=25 モルタル金ゴテ VP	t=9.0 化粧プラスターボード	流し台ガステーブル 吊戸棚	
	男子便所	50°磁器質タイル		t=25 モルタル金ゴテ 弾性塗料吹付	t=9.0 化粧プラスターボード		
	女子便所	50°磁器質タイル		t=25 モルタル金ゴテ 弾性塗料吹付	t=9.0 化粧プラスターボード		
	洗面室 (男女共通)	t=7.5 500°タイルカーベツ		t=25 モルタル金ゴテ 弾性塗料吹付	t=9.0 化粧プラスターボード	洗面カウンター 各1ヶ所 化粧鏡	
	調理実習室	t=2.0 塩ビタイル	H=60 ソフト巾木	t=12 プラスターボード EP	t=9.0 プラスターボード EP	ブラインドボックス 流し台 一部 t=9.0 化粧プラスターボード (不燃材1004号)	
	器具庫	コンクリート金ゴテ 一部防塵塗装	H=60 ソフト巾木	t=5.5 ラウン合板 CL	スラブ表わし		
	廊下 (1・2階)	t=2.0 塩ビタイル	H=60 ソフト巾木	t=25 石膏プラスター EP	t=9.0 化粧プラスターボード		
	身障者用便所	t=2.0 長尺塩ビ長尺シート	H=60 ソフト巾木	t=25 モルタル金ゴテ 弾性塗料吹付	t=9.0 化粧プラスターボード	カウンター	
	A階段	t=7.5 500°タイルカーベツ		t=20 レンガタイル貼	t=9.0 有孔プラスターボード EP (目スカシ貼) t=50 グラスウール (10kg品)		
	B階段	t=2.0 塩ビタイル	ササラソフト巾木	t=25 石膏プラスター EP	t=9.0 化粧プラスターボード		
C階段	モルタル金ゴテ 防塵塗装	t=25 モルタル金ゴテ	合板型枠打放しコンクリート	t=9.0 化粧プラスターボード			


階	室名	床	巾木	壁	天井 (天井高)	備考
2階	展示ホール	t=7.5 500°タイルカーベツ		t=20 レンガタイル貼	t=9.0 有孔プラスターボード EP (目スカシ貼) t=50 グラスウール (10kg品)	
	通路 休憩コーナー	t=7.5 500°タイルカーベツ		t=20 レンガタイル貼	t=9.0 有孔プラスターボード EP (目スカシ貼) t=50 グラスウール (10kg品)	
	図書コーナー	t=7.5 500°タイルカーベツ		t=20レンガタイル貼	t=9.0 有孔プラスターボード EP (目スカシ貼) t=50 グラスウール (10kg品)	ブラインドボックス
	相談室	t=2.0 塩ビタイル		t=12 プラスターボード ビニールクロス	t=9.0 化粧プラスターボード	ブラインドボックス
	男子便所	t=2.0 塩ビ長尺シート モルタル金ゴテ アスファルト防水		t=25 モルタル金ゴテ 弾性塗料吹付	t=9.0 化粧プラスターボード	
	女子便所	t=2.0 塩ビ長尺シート モルタル金ゴテ アスファルト防水		t=25 モルタル金ゴテ 弾性塗料吹付	t=9.0 化粧プラスターボード	
	洗面室	t=2.0 塩ビ長尺シート		t=25 モルタル金ゴテ 弾性塗料吹付	t=9.0 化粧プラスターボード	
	講習室	t=2.0 塩ビタイル	H=60 ソフト巾木	t=12 有孔プラスターボード EP t=50 グラスウール (10kg品) H=1800まで t=12 プラスターボード EP	t=9.0 化粧プラスターボード 一部 t=9.0 プラスターボード EP	ブラインドボックス
	集会室	t=2.0 塩ビタイル t=55 スタイロタミ t=2.5 長尺ビニールシート	H=100 木製巾木 SCL タミ 木製 SCL	t=12 有孔プラスターボード EP t=50 グラスウール (10kg品) H=1800まで t=12 プラスターボード EP		見切板 (造作材) ブラインドボックス
	ギャラリー	t=7.5 500°カーベツ	H=100 木製巾木 OSCU	木製 (吸音) 格子 下地 t=25 グラスウール ガラスクロス (ピン押え) EP	t=9 有孔プラスターボード EP (t=25 グラスウール 寒冷紗押え)	
中2階	音楽室	t=4.0 ニードルパンチカーベツ	H=100 木製巾木 SCL	t=6.0 有孔シナ合板 SCL 寒冷紗 t=50 グラスウール充填 (木製下地)	t=9.0 岩綿吸音板 t=9.0 プラスターボード捨張	
	音響操作室 映写室	t=4.0 ニードルパンチカーベツ アルミビット及びビット蓋 (W150、W250) 切込み	H=100 木製巾木 SCL	(内) t=12 有孔プラスターボード EP (目スカシ貼) t=50 グラスウール (10kg品) (外) t=9.0 有孔プラスターボード EP (t=25 グラスウール 寒冷紗)	t=9.0 岩綿吸音板 t=9.0 プラスターボード張	
	機械室1	押エ コンクリート 金ゴテ押エ 防塵塗装	H=1000 モルタル金ゴテ	合板型枠打放しコンクリート	t=25 岩綿吹付 コテ押エ	
地階	機械室2	コンクリート金ゴテ 防塵塗装		合板型枠打放しコンクリート	合板型枠打放しコンクリート	
デッキ	電気室	t=30 モルタル防水	モルタル防水	コンクリート打放しのまま	コンクリート打放しのまま	

断熱材リスト	
位置	断熱材
屋根	t=25 発泡ポリスチレンボード
外壁	t=50 グラスウール (32kg品)
ピット	—

外周部建具リスト	
建具種類	
カーテンウォール (アルミ製)	
アルミサッシ (単板ガラス)	




JOB NO. 2509		JOB NAME 小布施町役場庁舎改修計画庁舎既存整備業務 (勤労青少年ホーム棟)	
PART 建築意匠		SHEET NAME 仕上表	
SHEET NO. B-07		SCALE	DATE 2021.05
一級建築士事務所 (長野) L 第43221号		宮本忠長建築設計事務所 TADANAGA MIYAMOTO ARCHITECT & ASSOCIATES	
DRAFTER	CHECKER	DESIGNER	

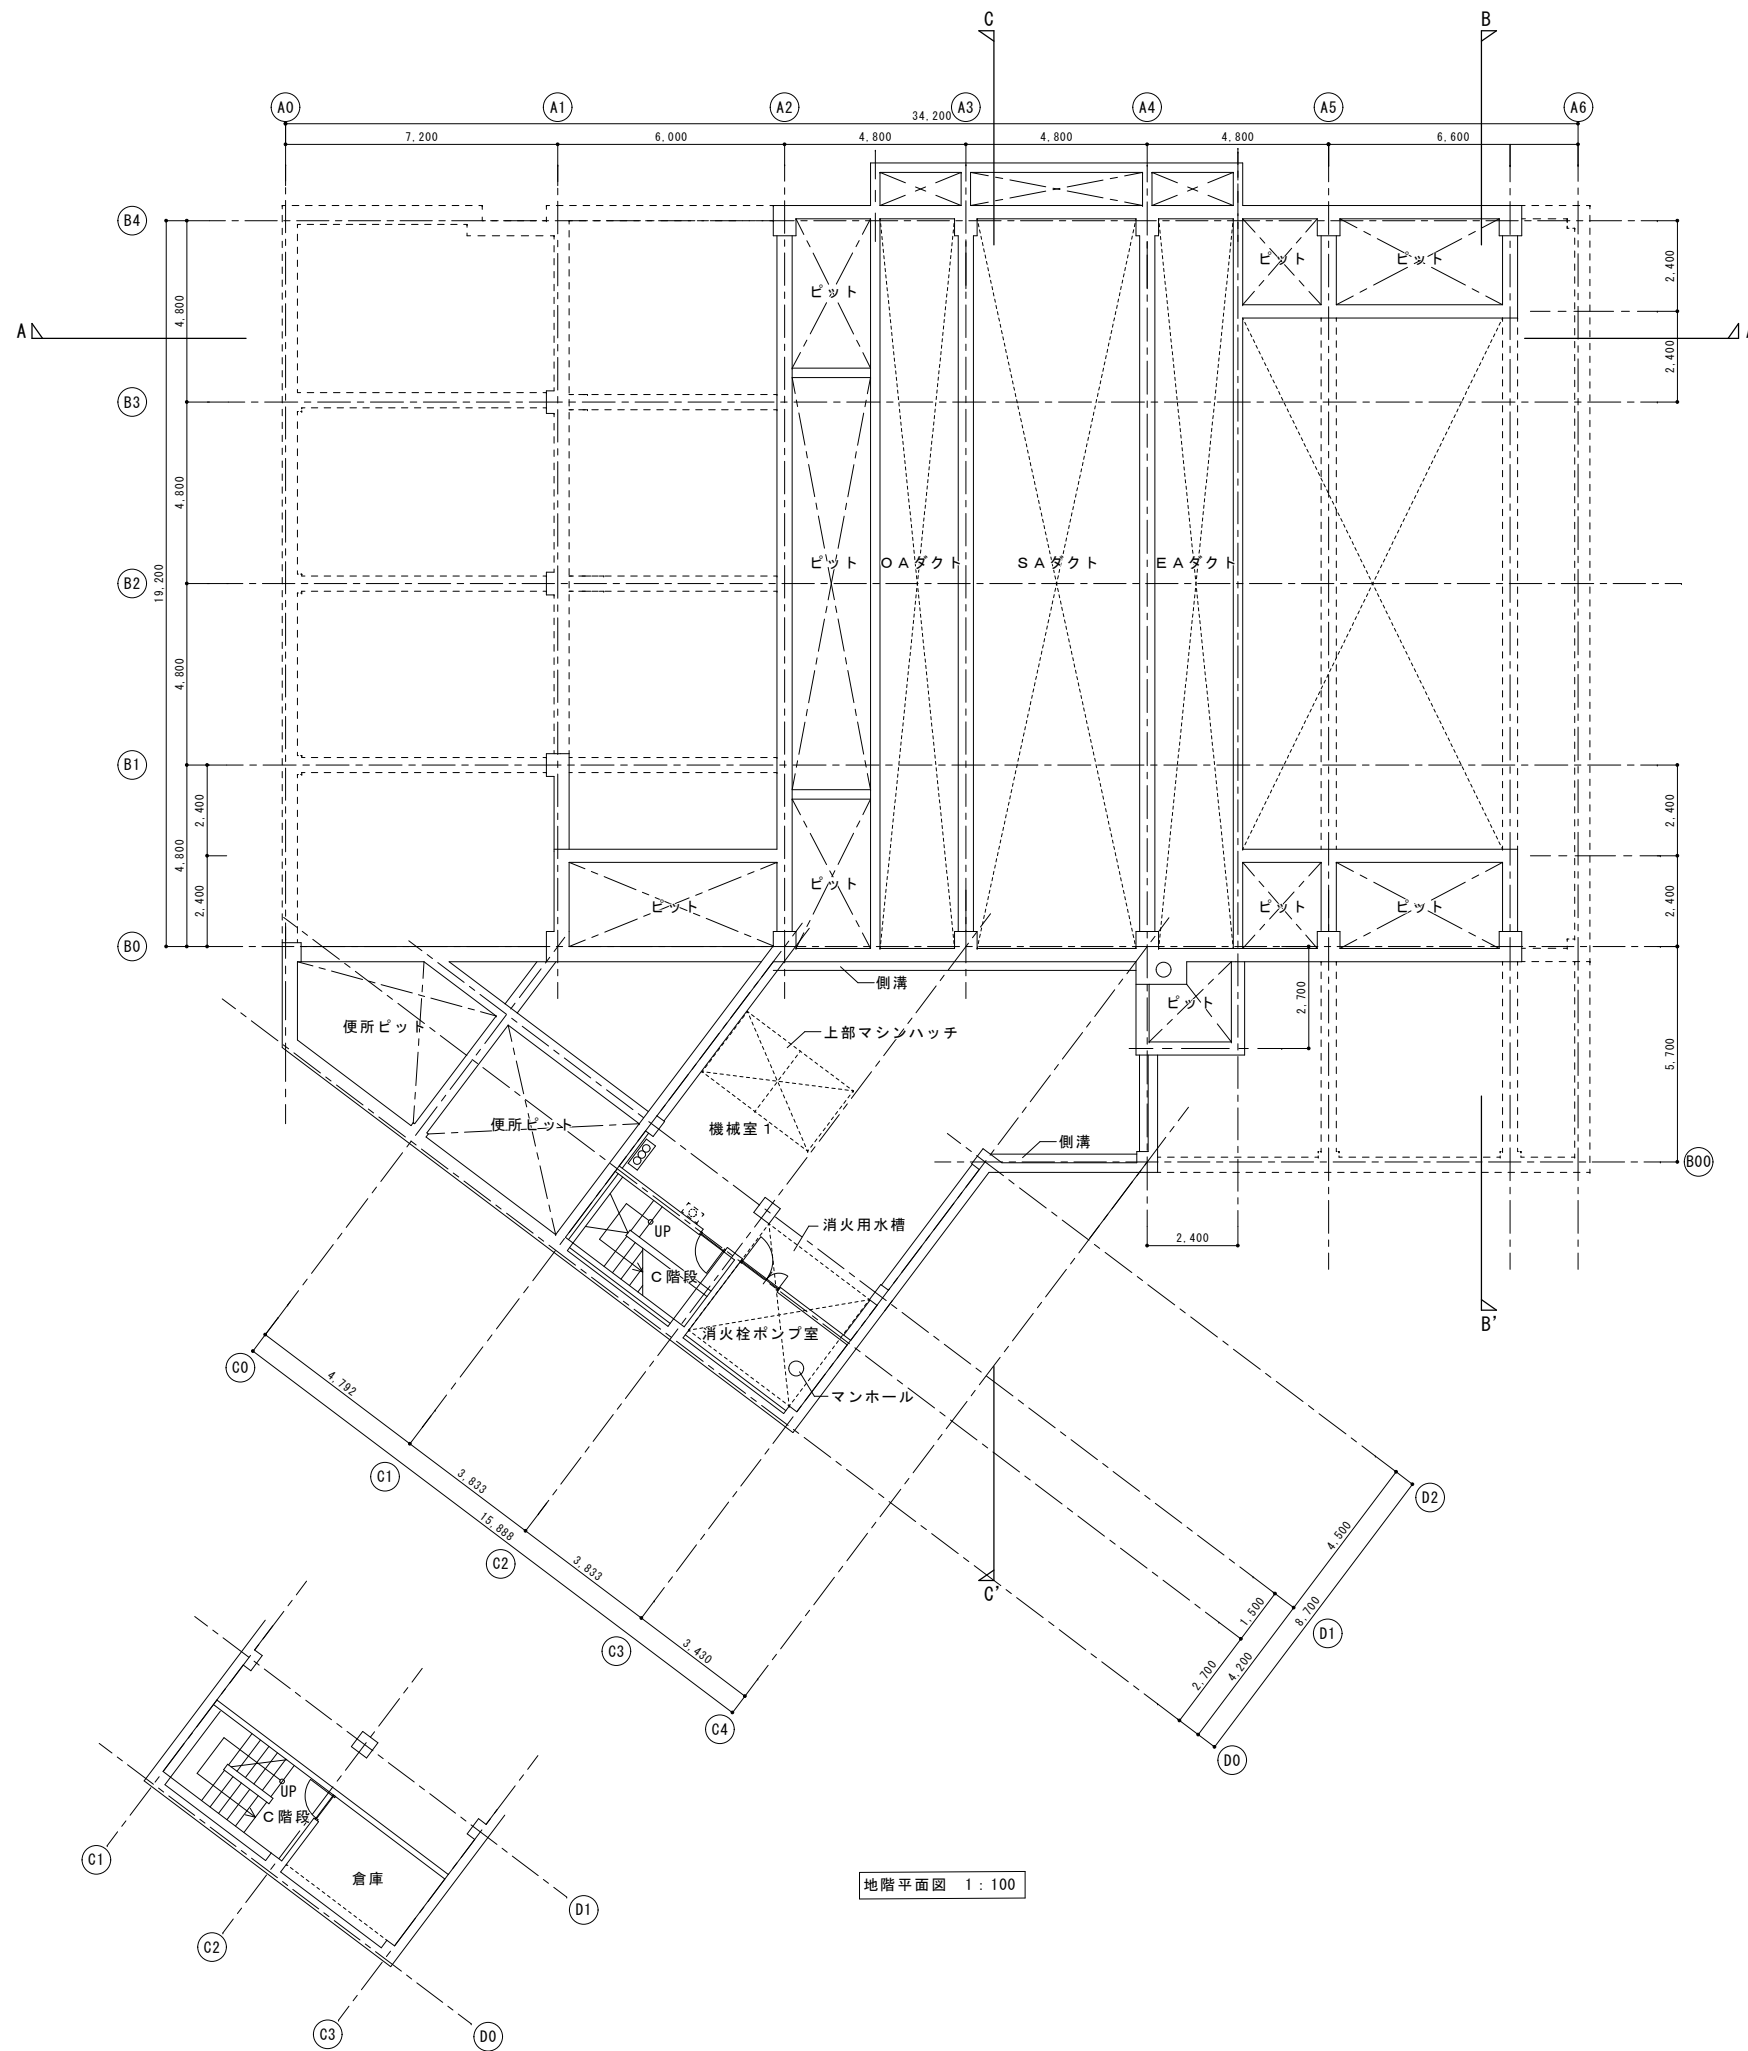

地階平面図 1 : 100




JOB NO.	2509	小布施町役場庁舎改修計画庁舎既存整備業務 (勤労青少年ホーム棟)	
PART	建築意匠	SHEET NAME	地下1階平面図
SHEET NO.	B-09	SCALE	A1 1:100 A3 1:200
		DATE	2021.05
一級建築士事務所 (長野) L 第43221号		宮本忠長建築設計事務所 TADANAGA MIYAMOTO ARCHITECT & ASSOCIATES	
DRAFTER	CHECKER	DESIGNER	

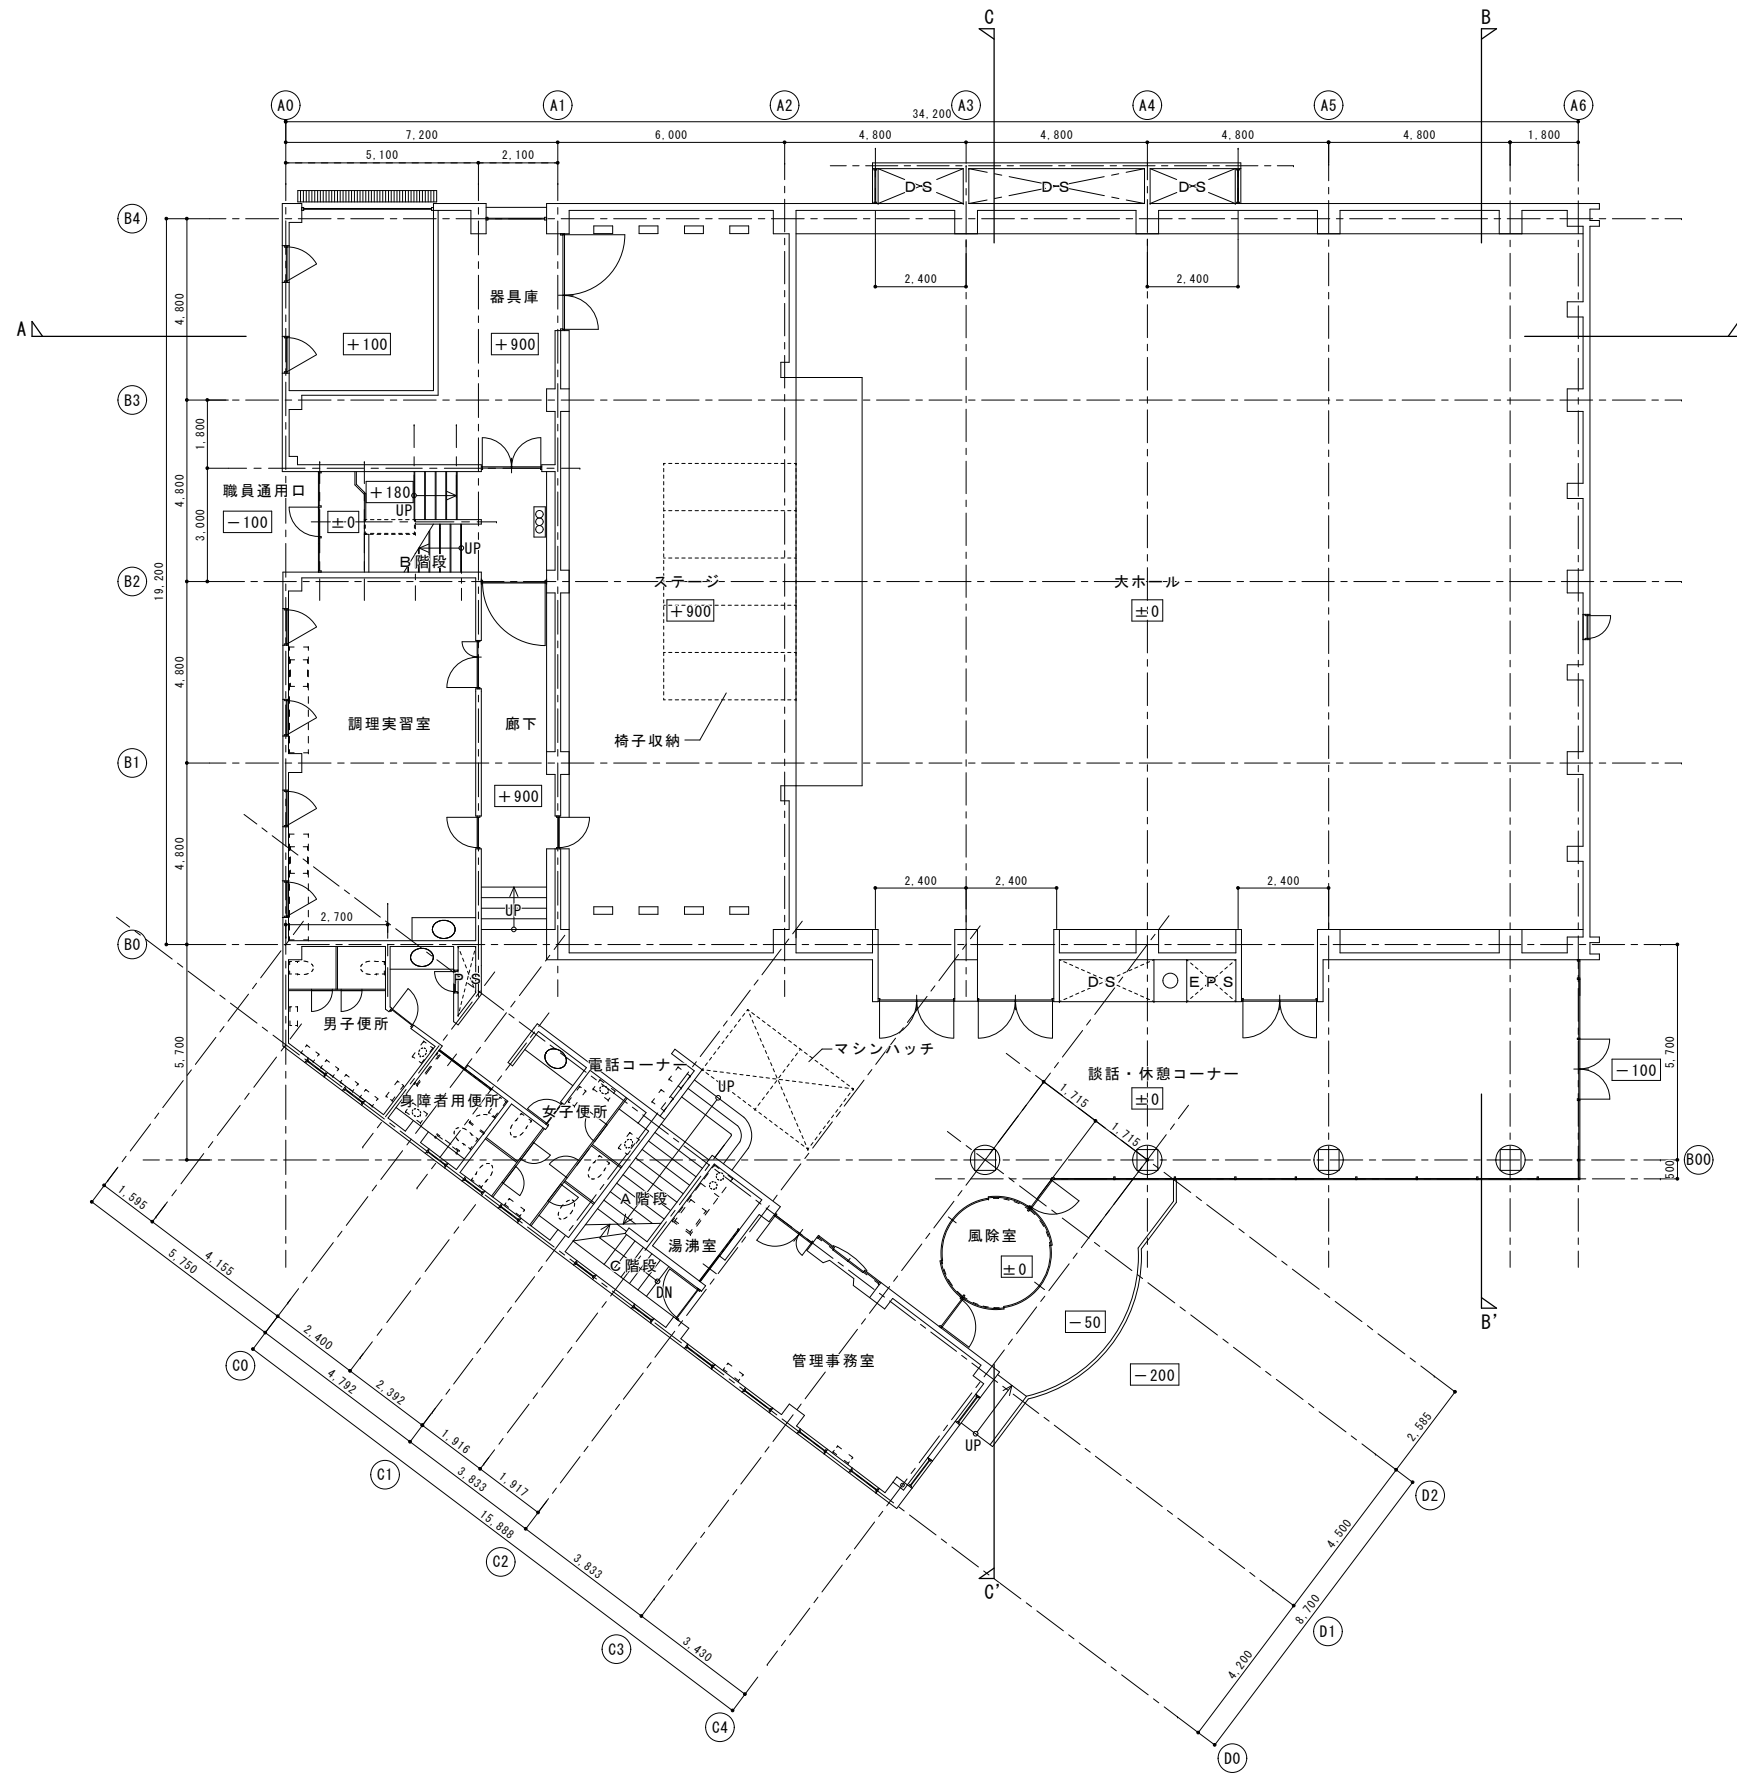


1階平面図 1:100




JOB NO.	2509	小布施町役場庁舎改修計画庁舎既存整備業務 (勤労青少年ホーム棟)	
PART	建築意匠	SHEET NAME	1階平面図
SHEET NO.	B-10	SCALE	A1 1:100 A3 1:200
		DATE	2021.05
一級建築士事務所 (長野)L第43221号		宮本忠長建築設計事務所 TADANAGA MIYAMOTO ARCHITECT & ASSOCIATES	
DRAFTER	CHECKER	DESIGNER	

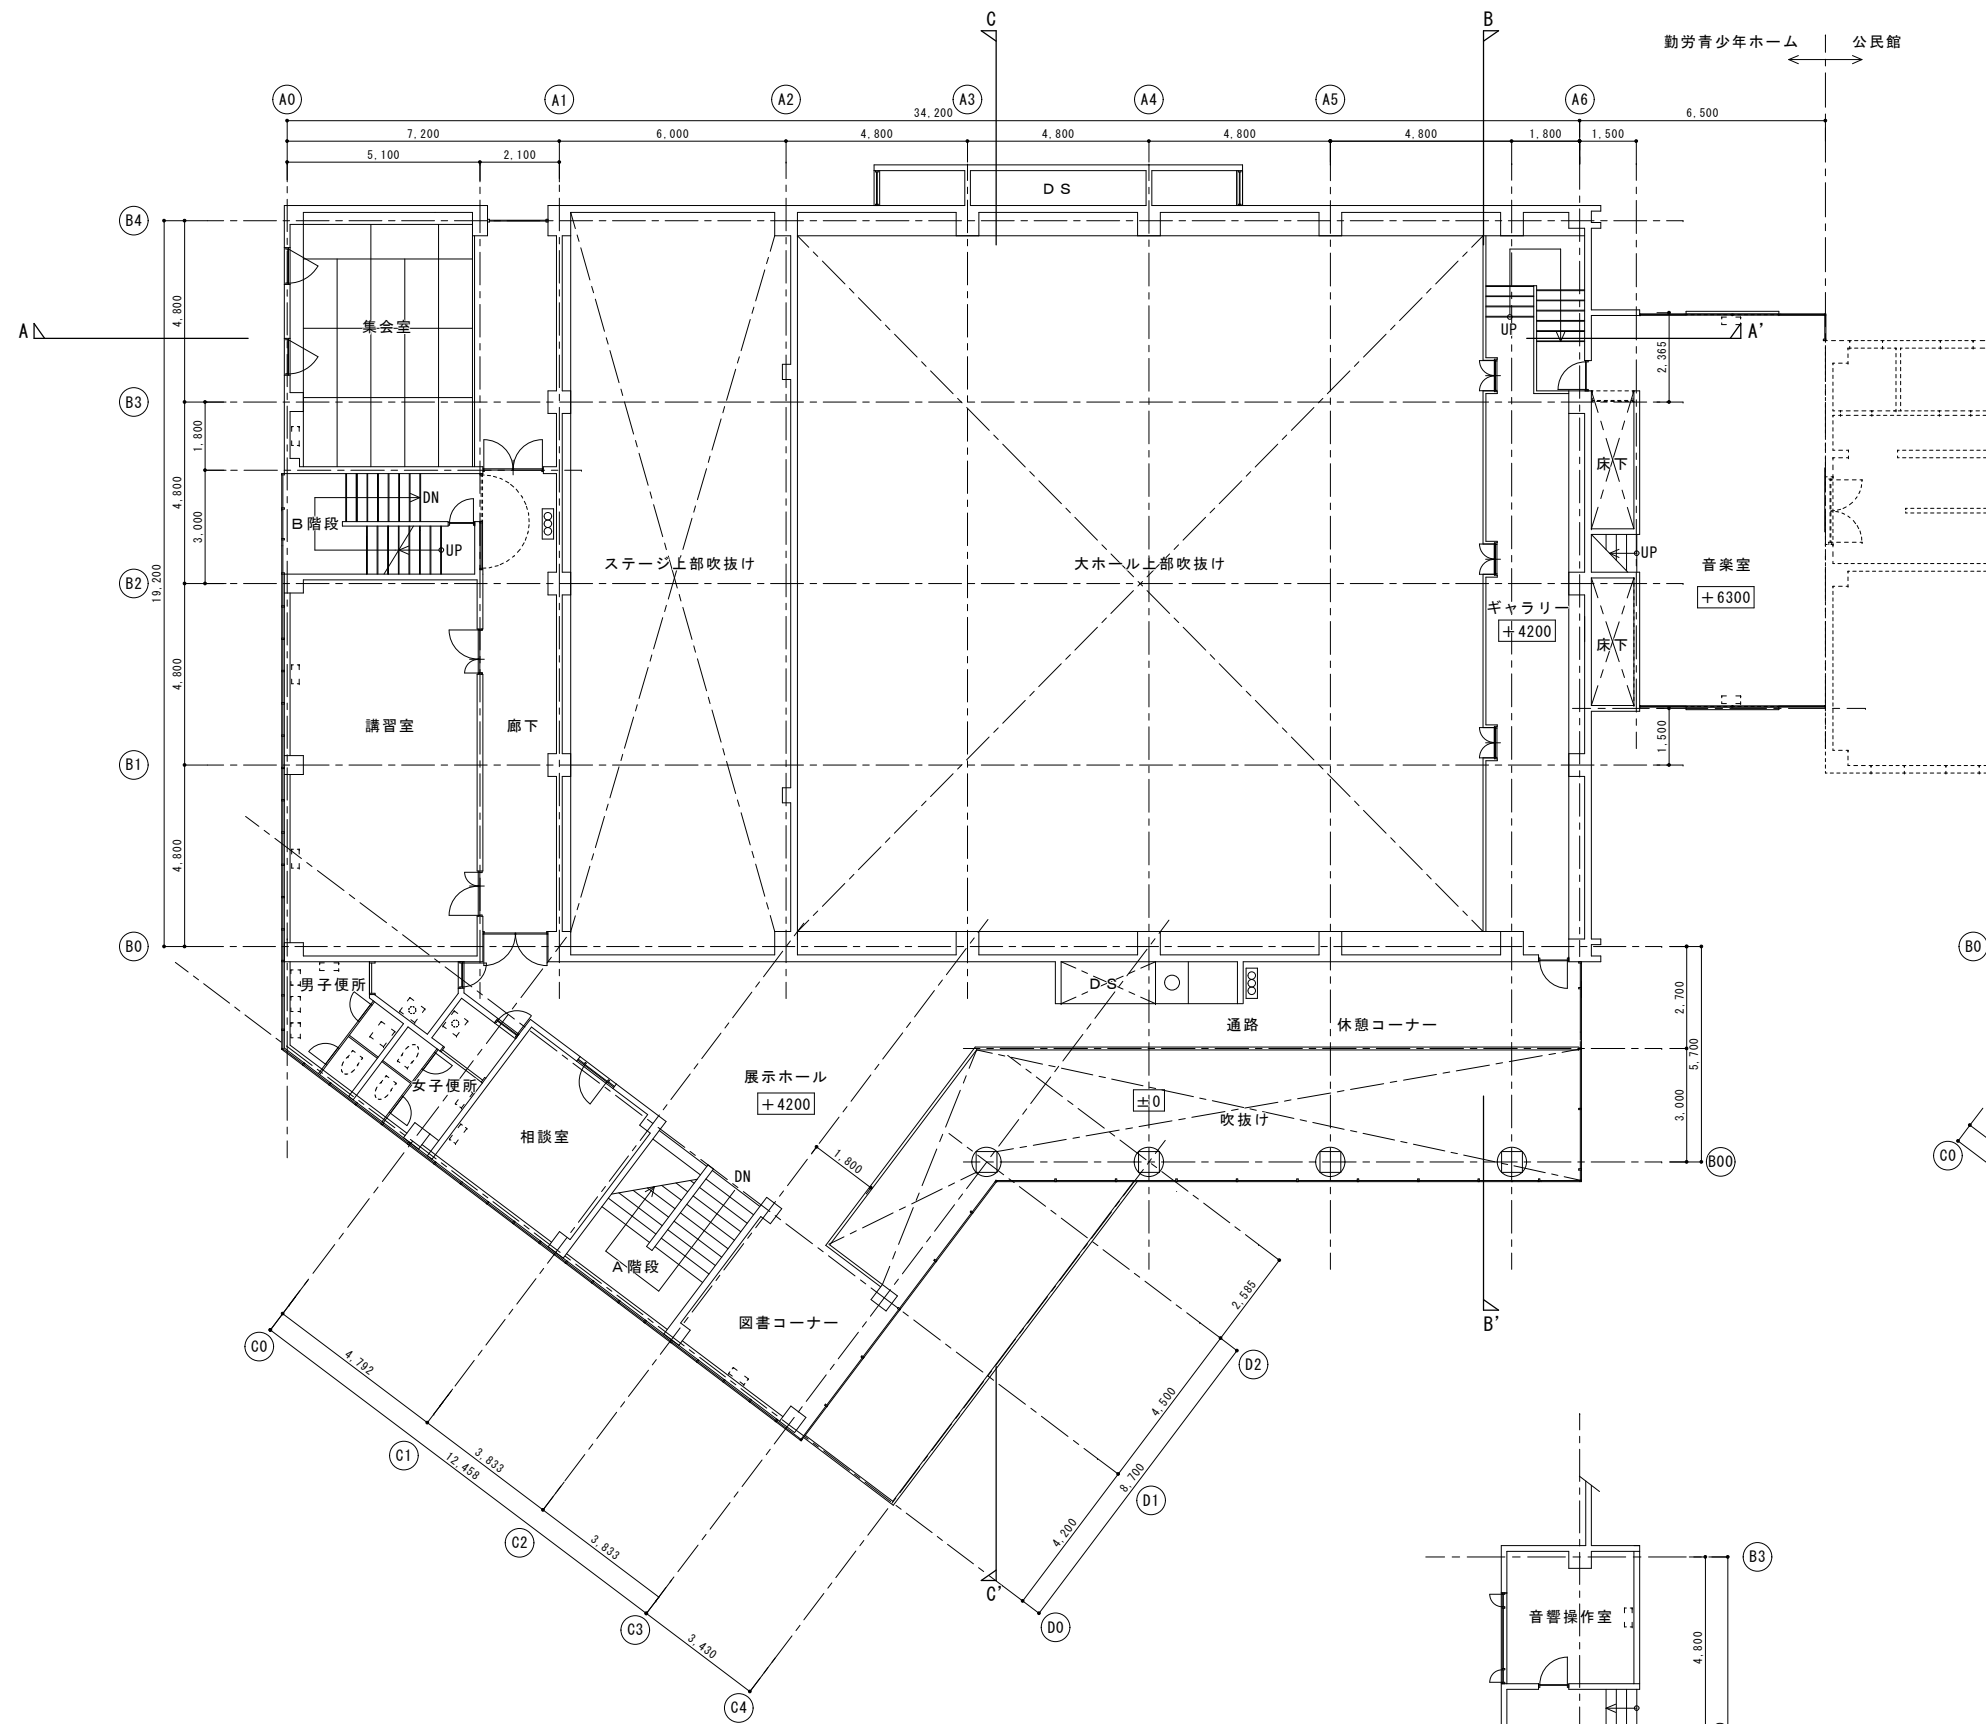

2階平面図 1:100

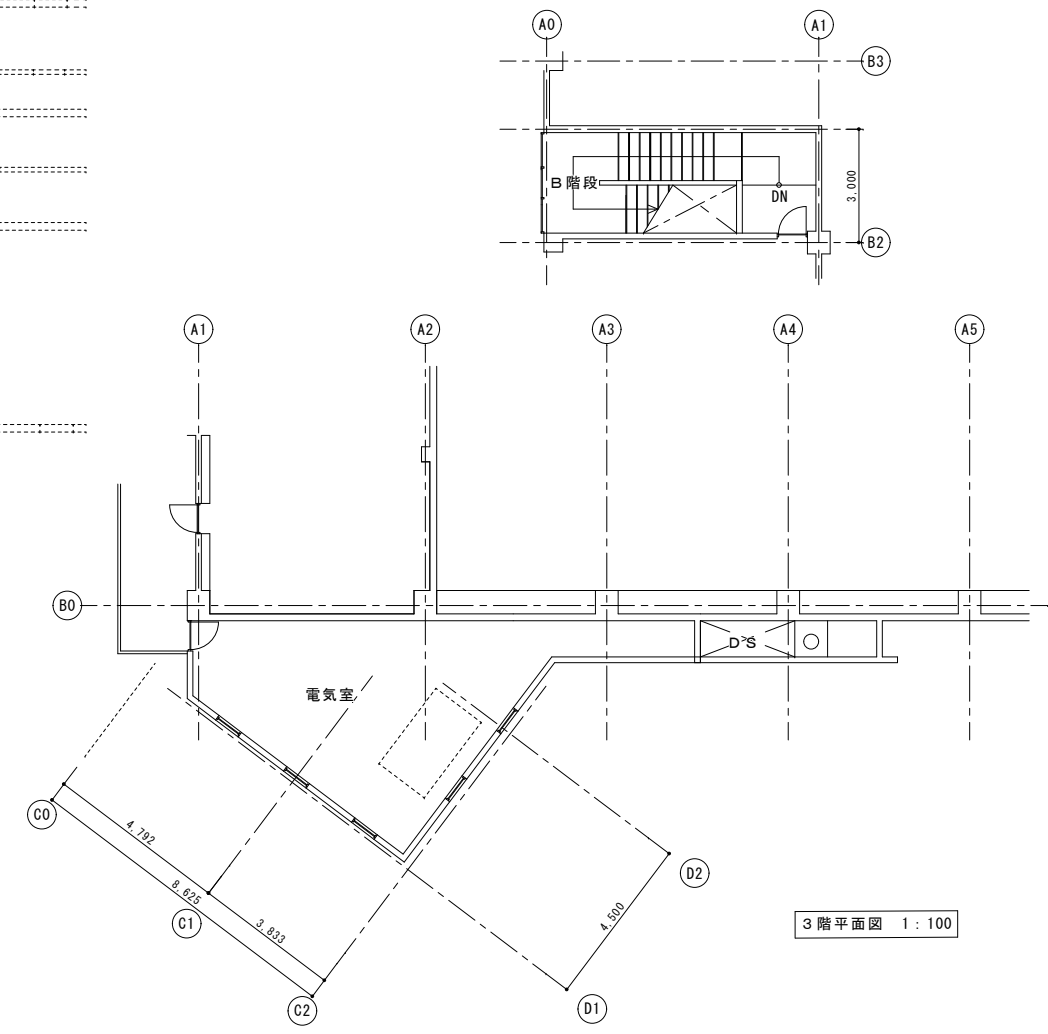


3階平面図 1:100

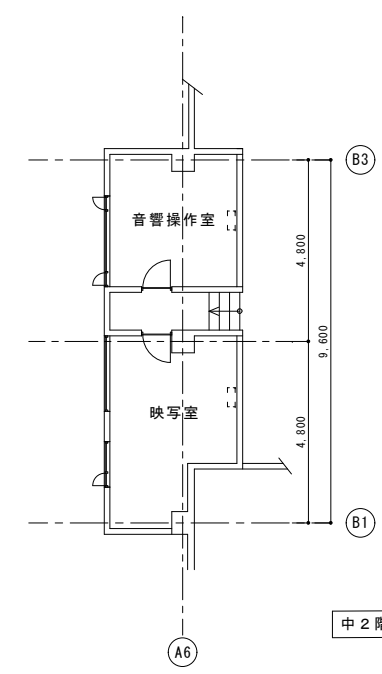


中2階平面図 1:100




JOB NO.	2509	小布施町役場庁舎改修計画庁舎既存整備業務 (勤労青少年ホーム棟)	
PART	建築意匠	SHEET NAME	2階・中2階平面図
SHEET NO.	B-11	SCALE	A1 1:100 A3 1:200
		DATE	2021.05
一級建築士事務所 (長野) L 第43221号		宮本忠長建築設計事務所 TADANAGA MIYAMOTO ARCHITECT & ASSOCIATES	
DRAFTER	CHECKER	DESIGNER	

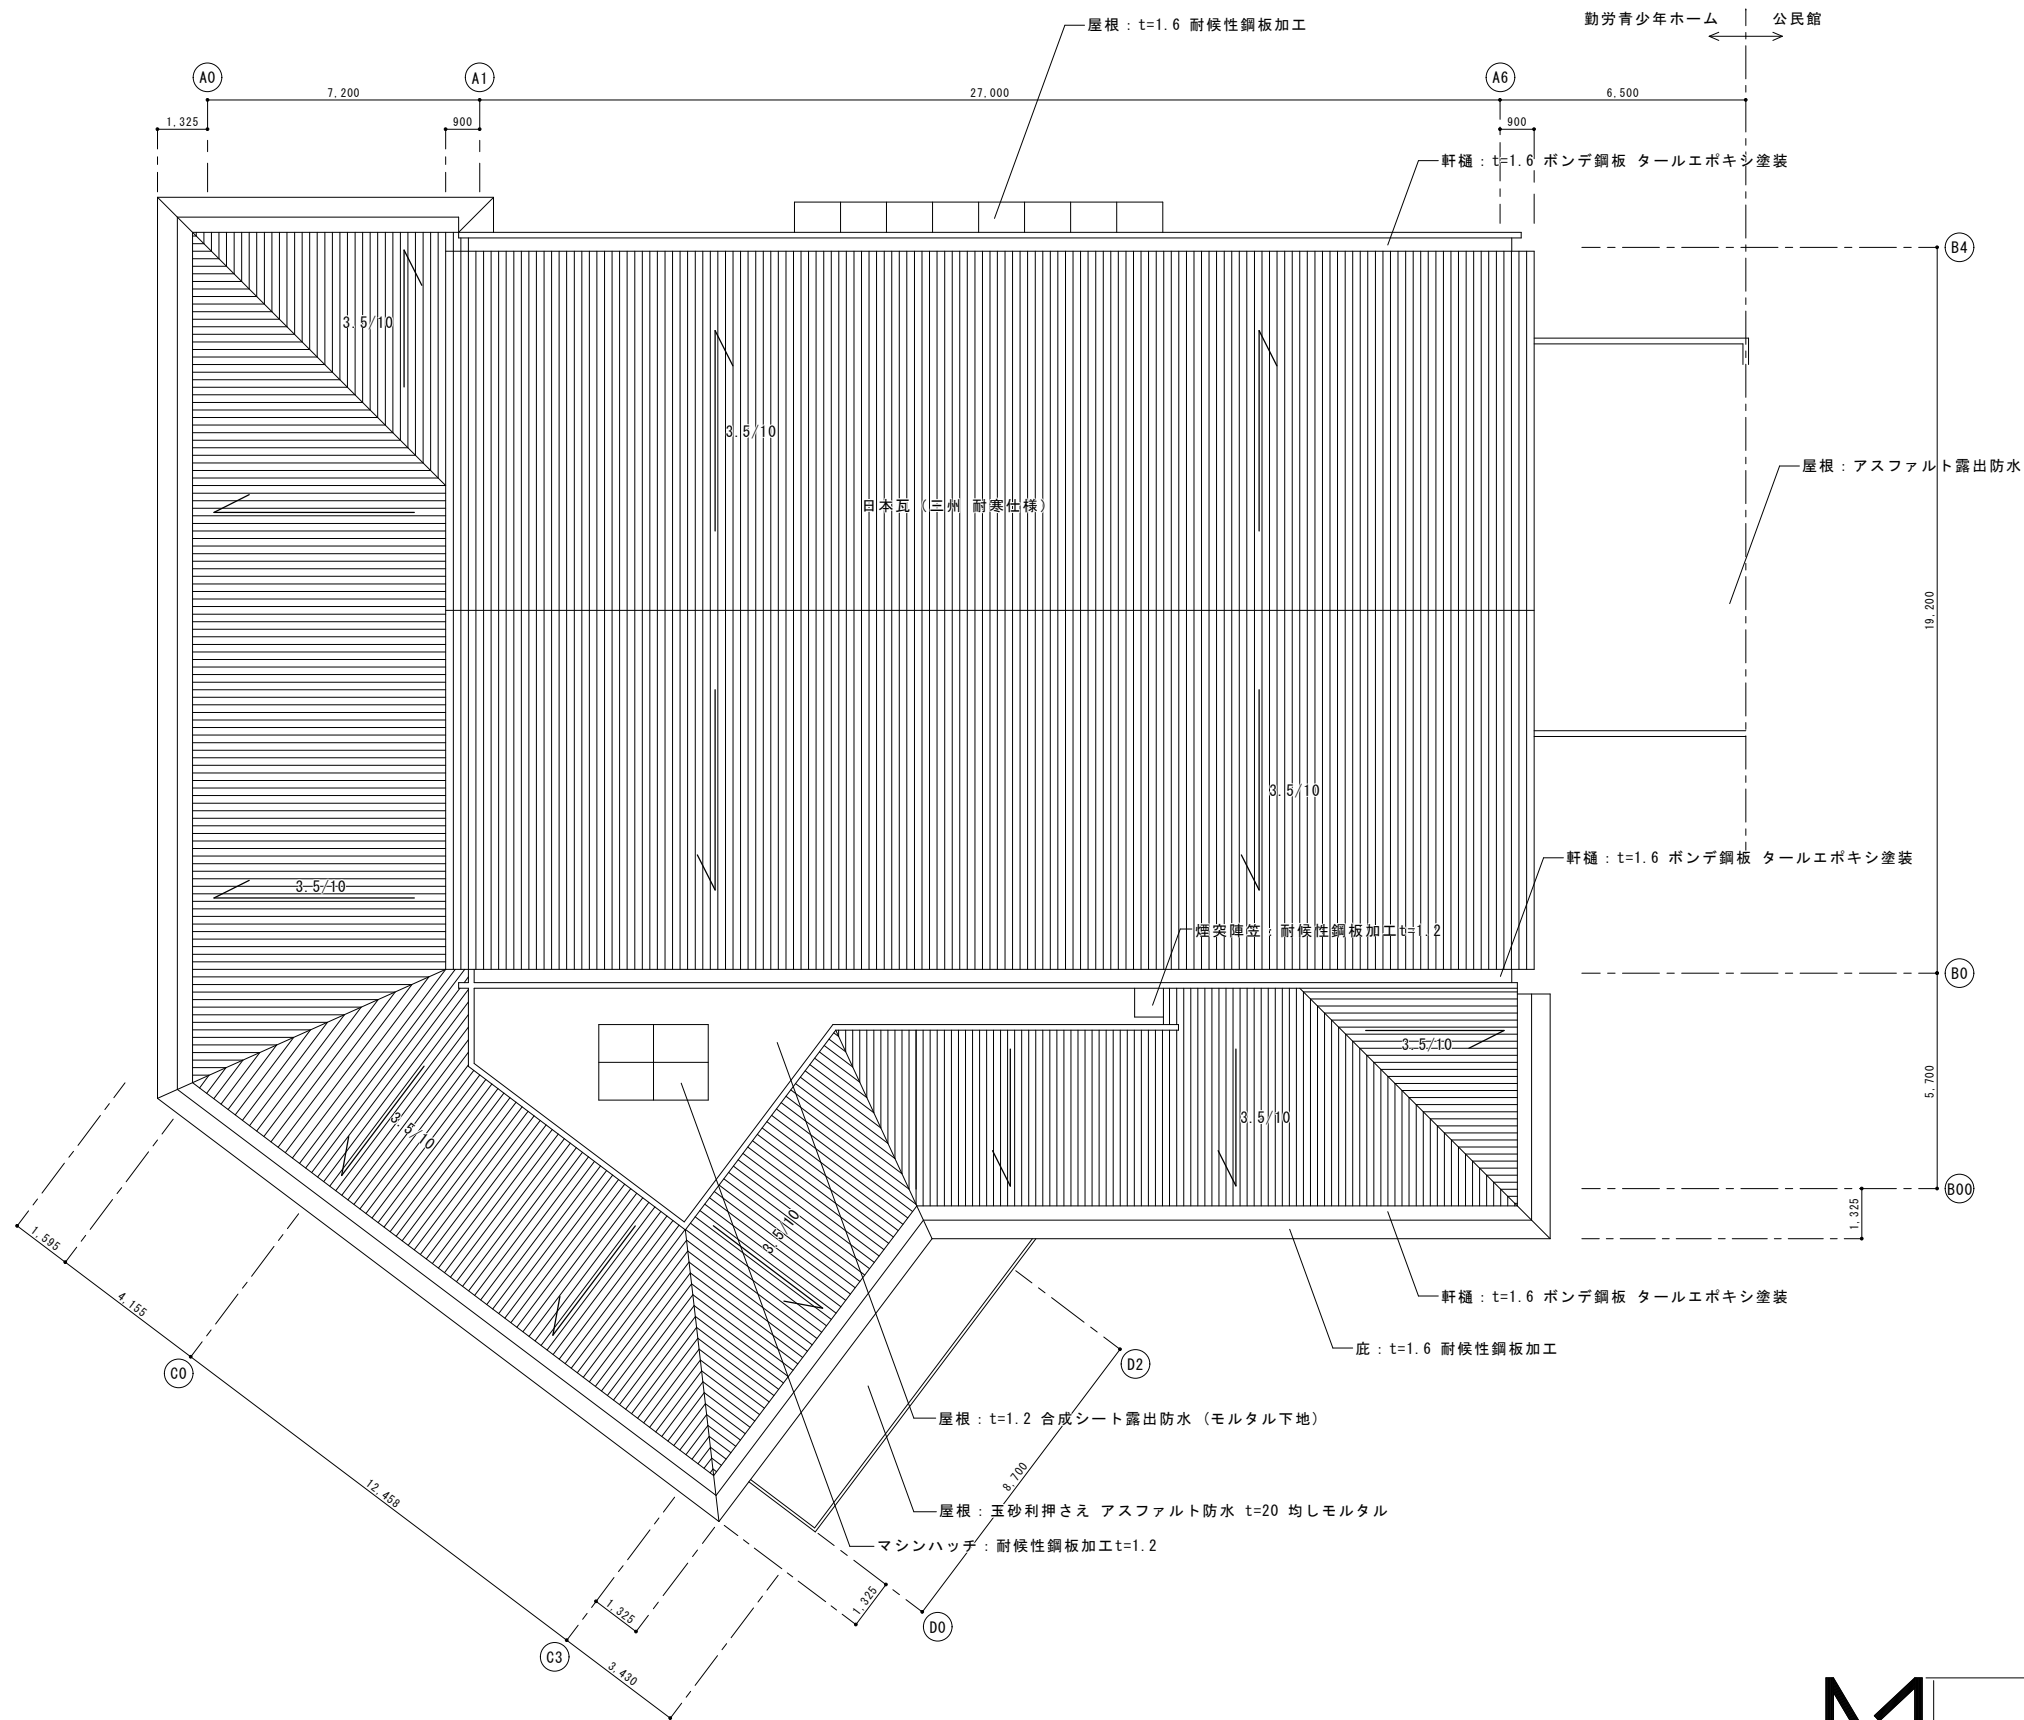

JOB NO.	2509	小布施町役場庁舎改修計画庁舎既存整備業務 (勤労青少年ホーム棟)	
PART	建築意匠	SHEET NAME	屋根伏図
SHEET NO.	B-15	SCALE	A1 1:100 A3 1:200
		DATE	60.6
一級建築士事務所 (長野) L 第43221号		宮本忠長建築設計事務所 TADANAGA MIYAMOTO ARCHITECT & ASSOCIATES	
DRAFTER	CHECKER	DESIGNER	

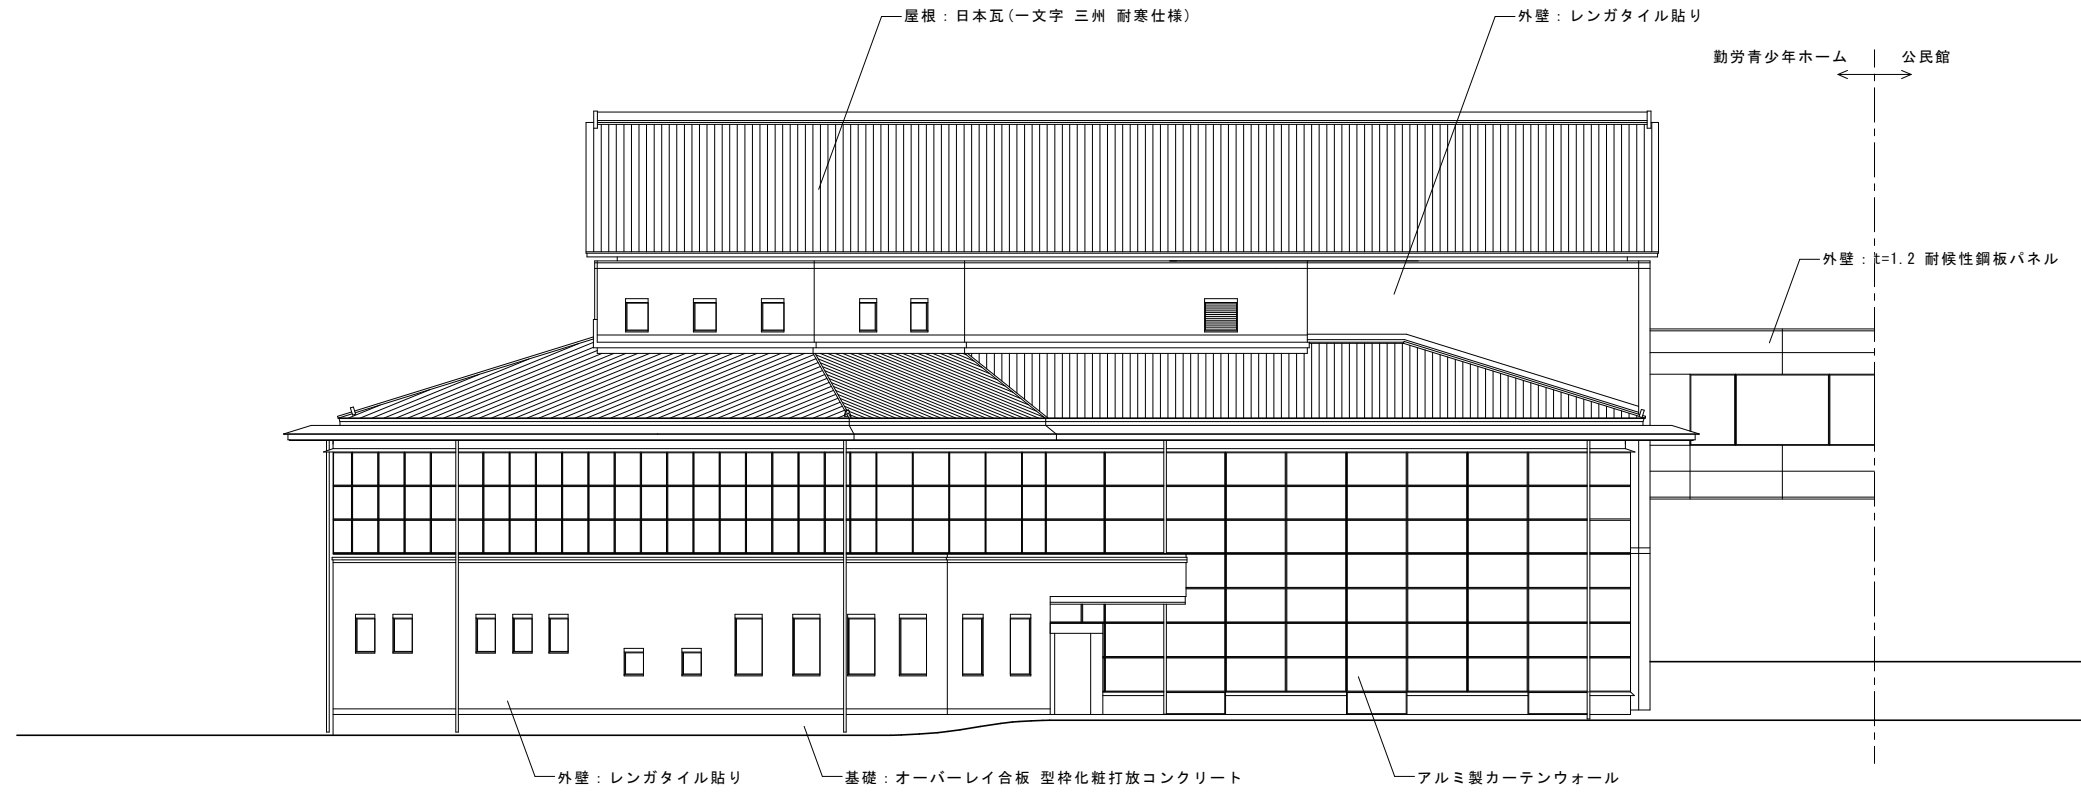


西立面図 1:100

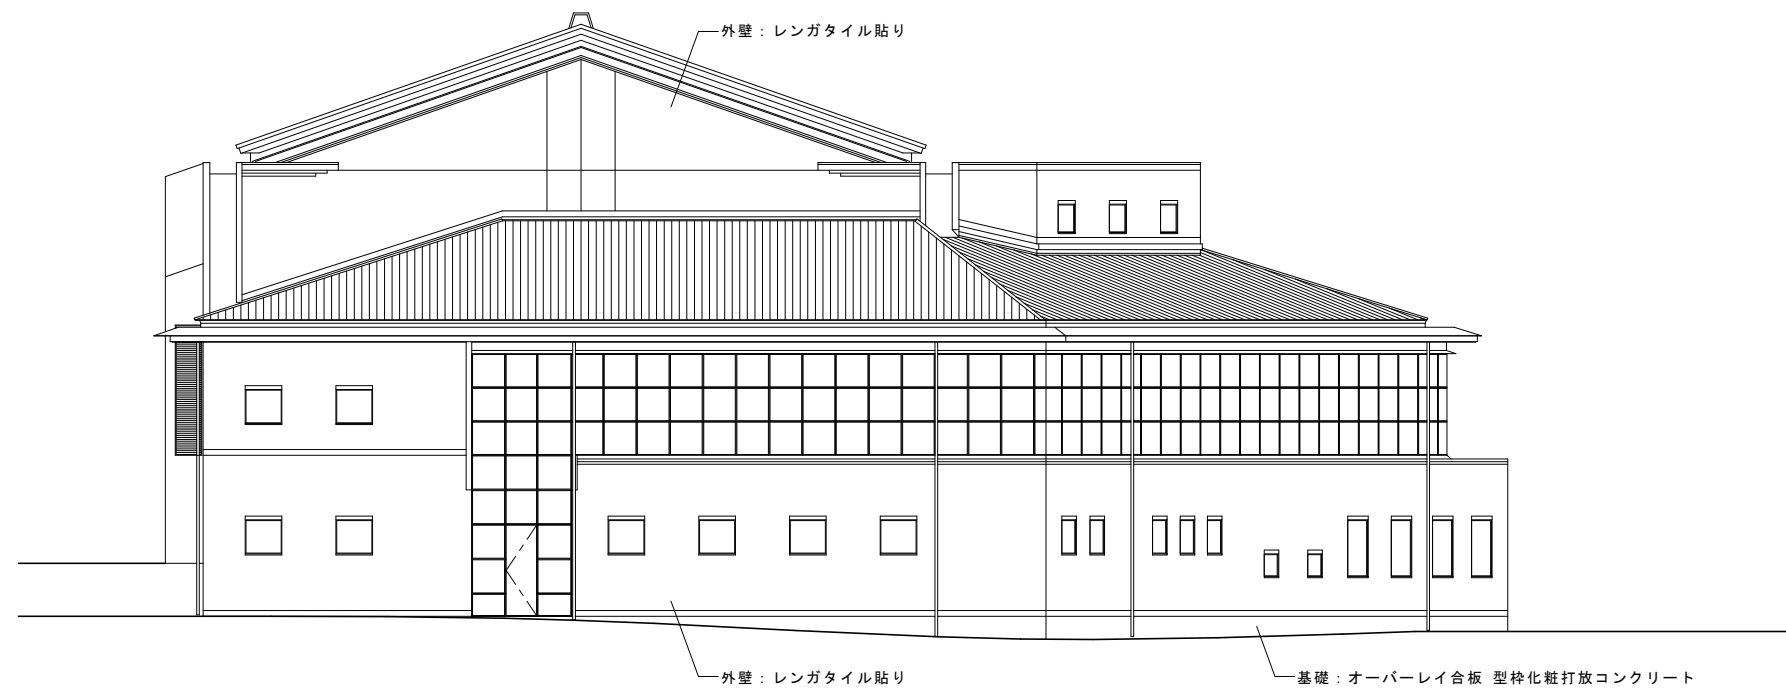


北立面図 1:100



JOB NO.	2509	JOB NAME	小布施町役場庁舎改修計画庁舎既存整備業務 (勤労青少年ホーム棟)	
PART	建築意匠	SHEET NAME	立面図 NO.1	
SHEET NO.	B-12	SCALE	A1 1:100 A3 1:200	DATE 2021.05
一級建築士事務所 (長野)L第43221号		宮本忠長建築設計事務所 TADANAGA MIYAMOTO ARCHITECT & ASSOCIATES		
DRAFTER	CHECKER	DESIGNER		


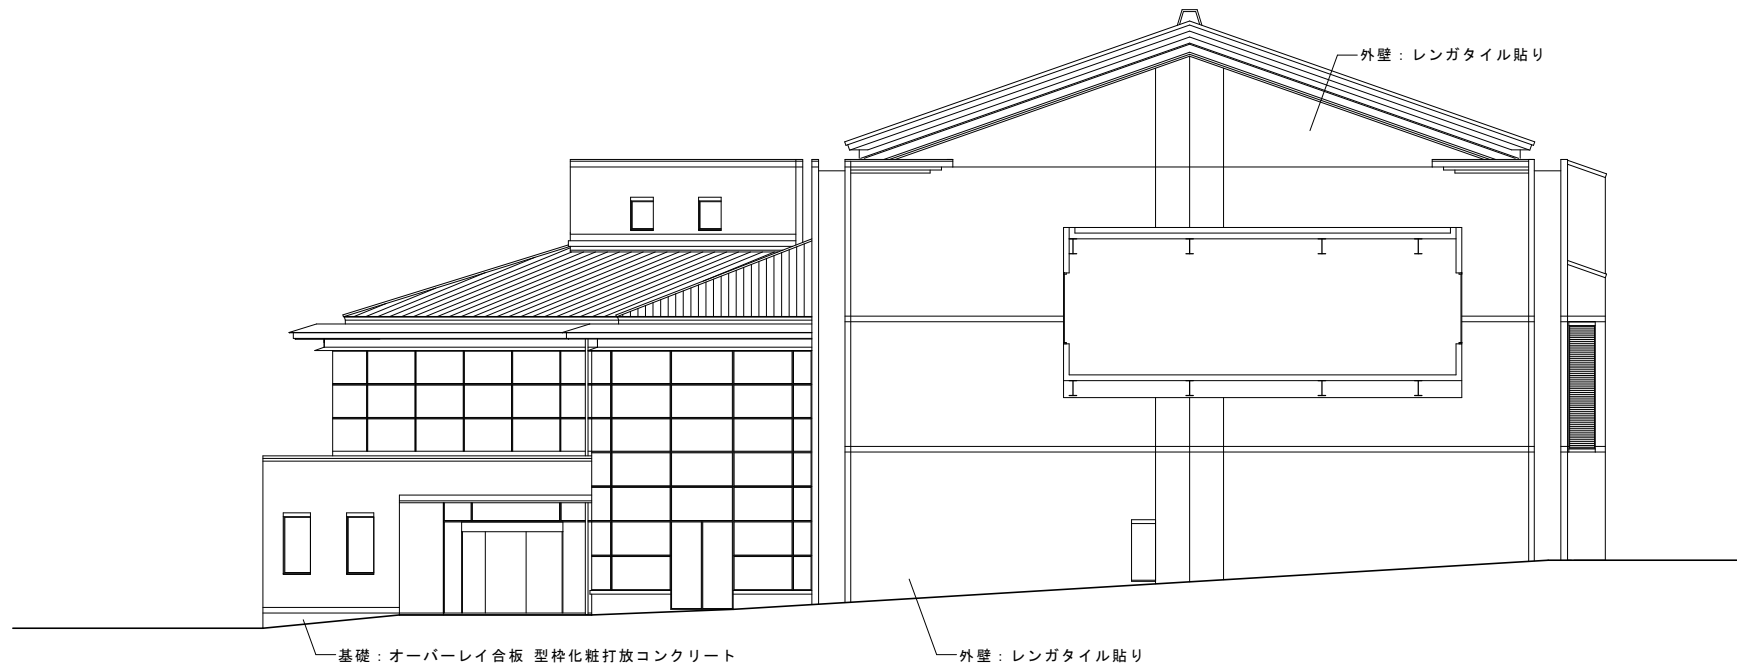


南 立面図 1 : 100

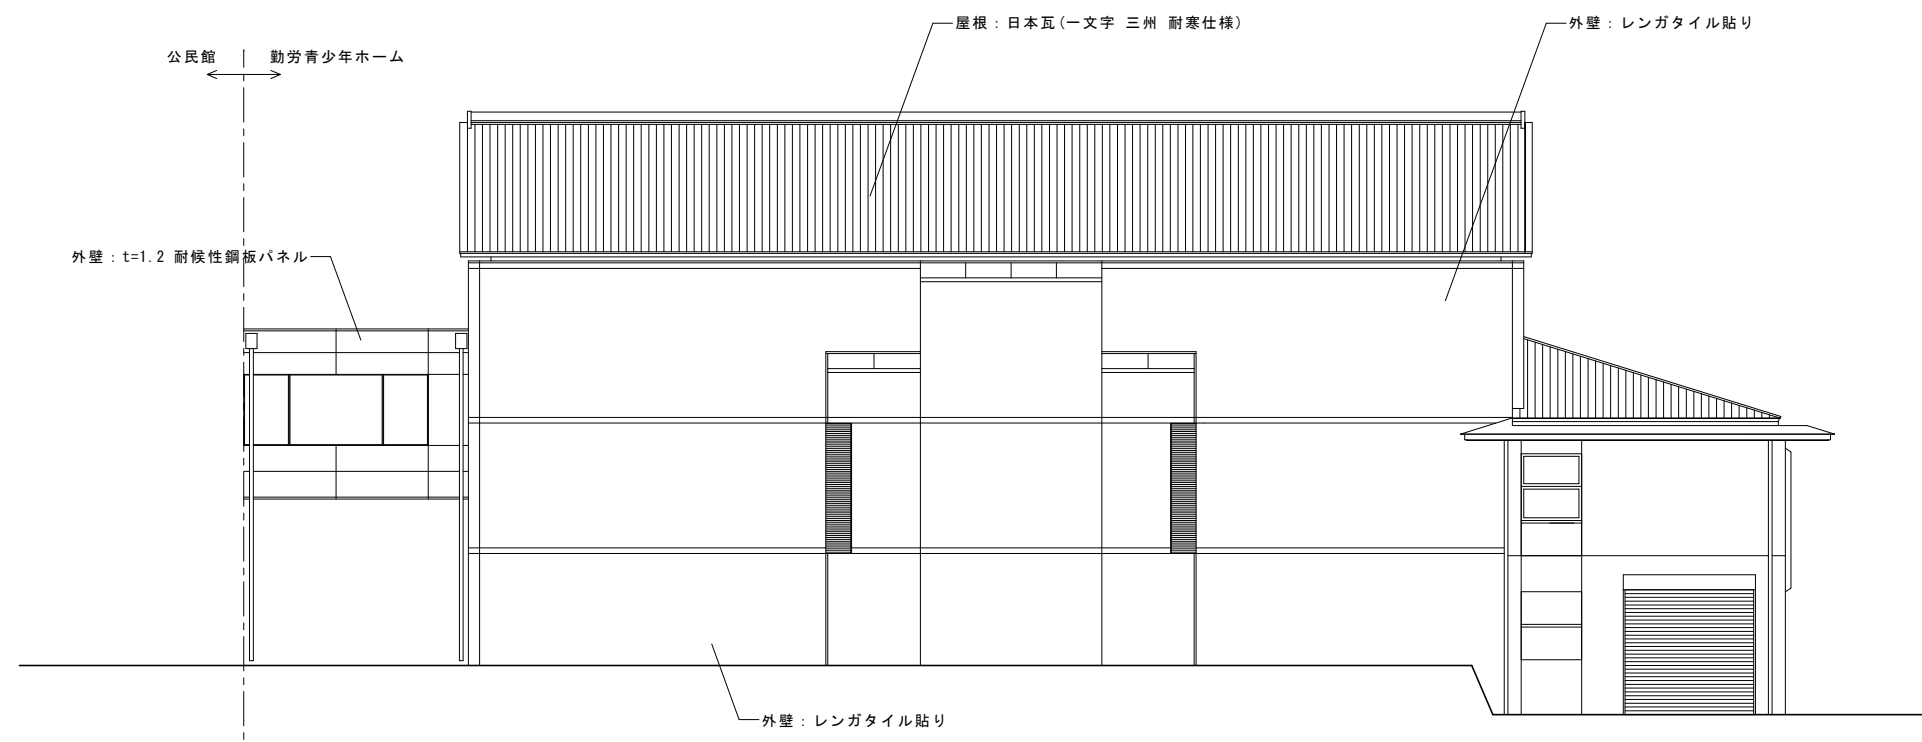


東 立面図 1 : 100

M	JOB NO.	2509	小布施町役場庁舎改修計画庁舎既存整備業務 (勤労青少年ホーム棟)	
	PART	建築意匠	SHEET NAME	立面図 NO. 2
	SHEET NO.	B-13	SCALE	A1 1:100 A3 1:200
			DATE	2021.05
		一級建築士事務所 (長野)L第43221号	宮本忠長建築設計事務所 TADANAGA MIYAMOTO ARCHITECT & ASSOCIATES	
DRAFTER	CHECKER	DESIGNER		

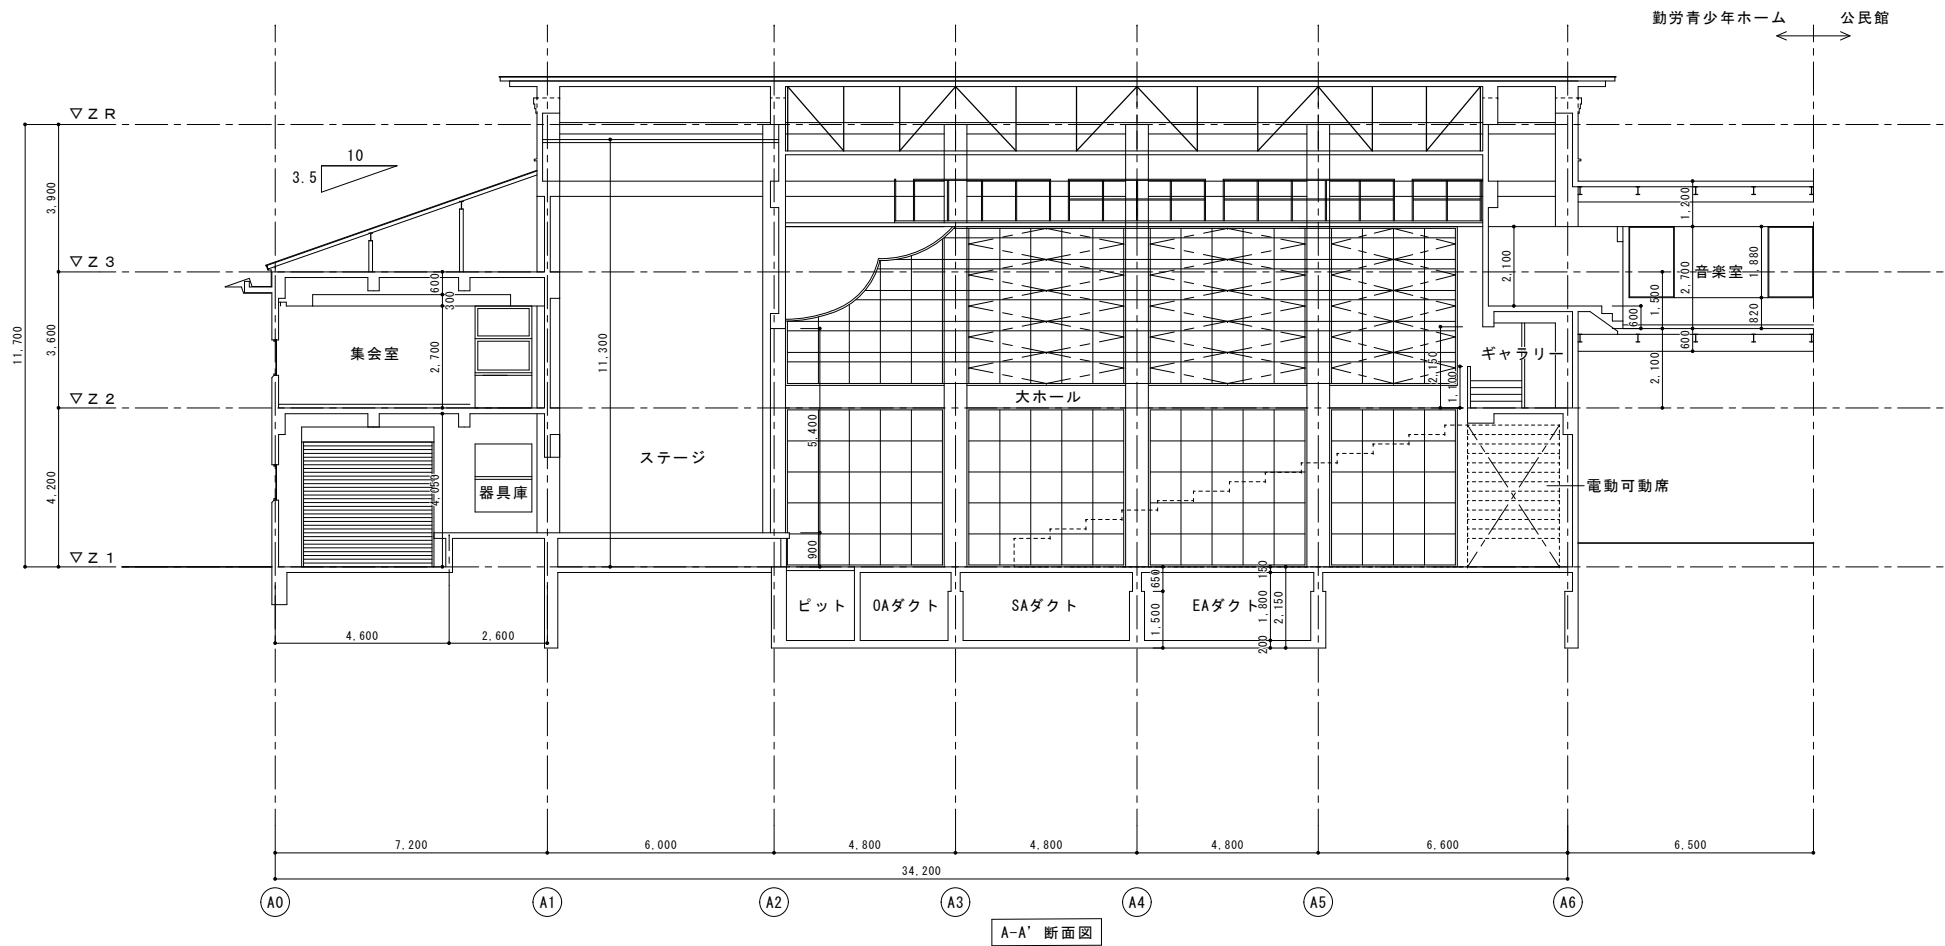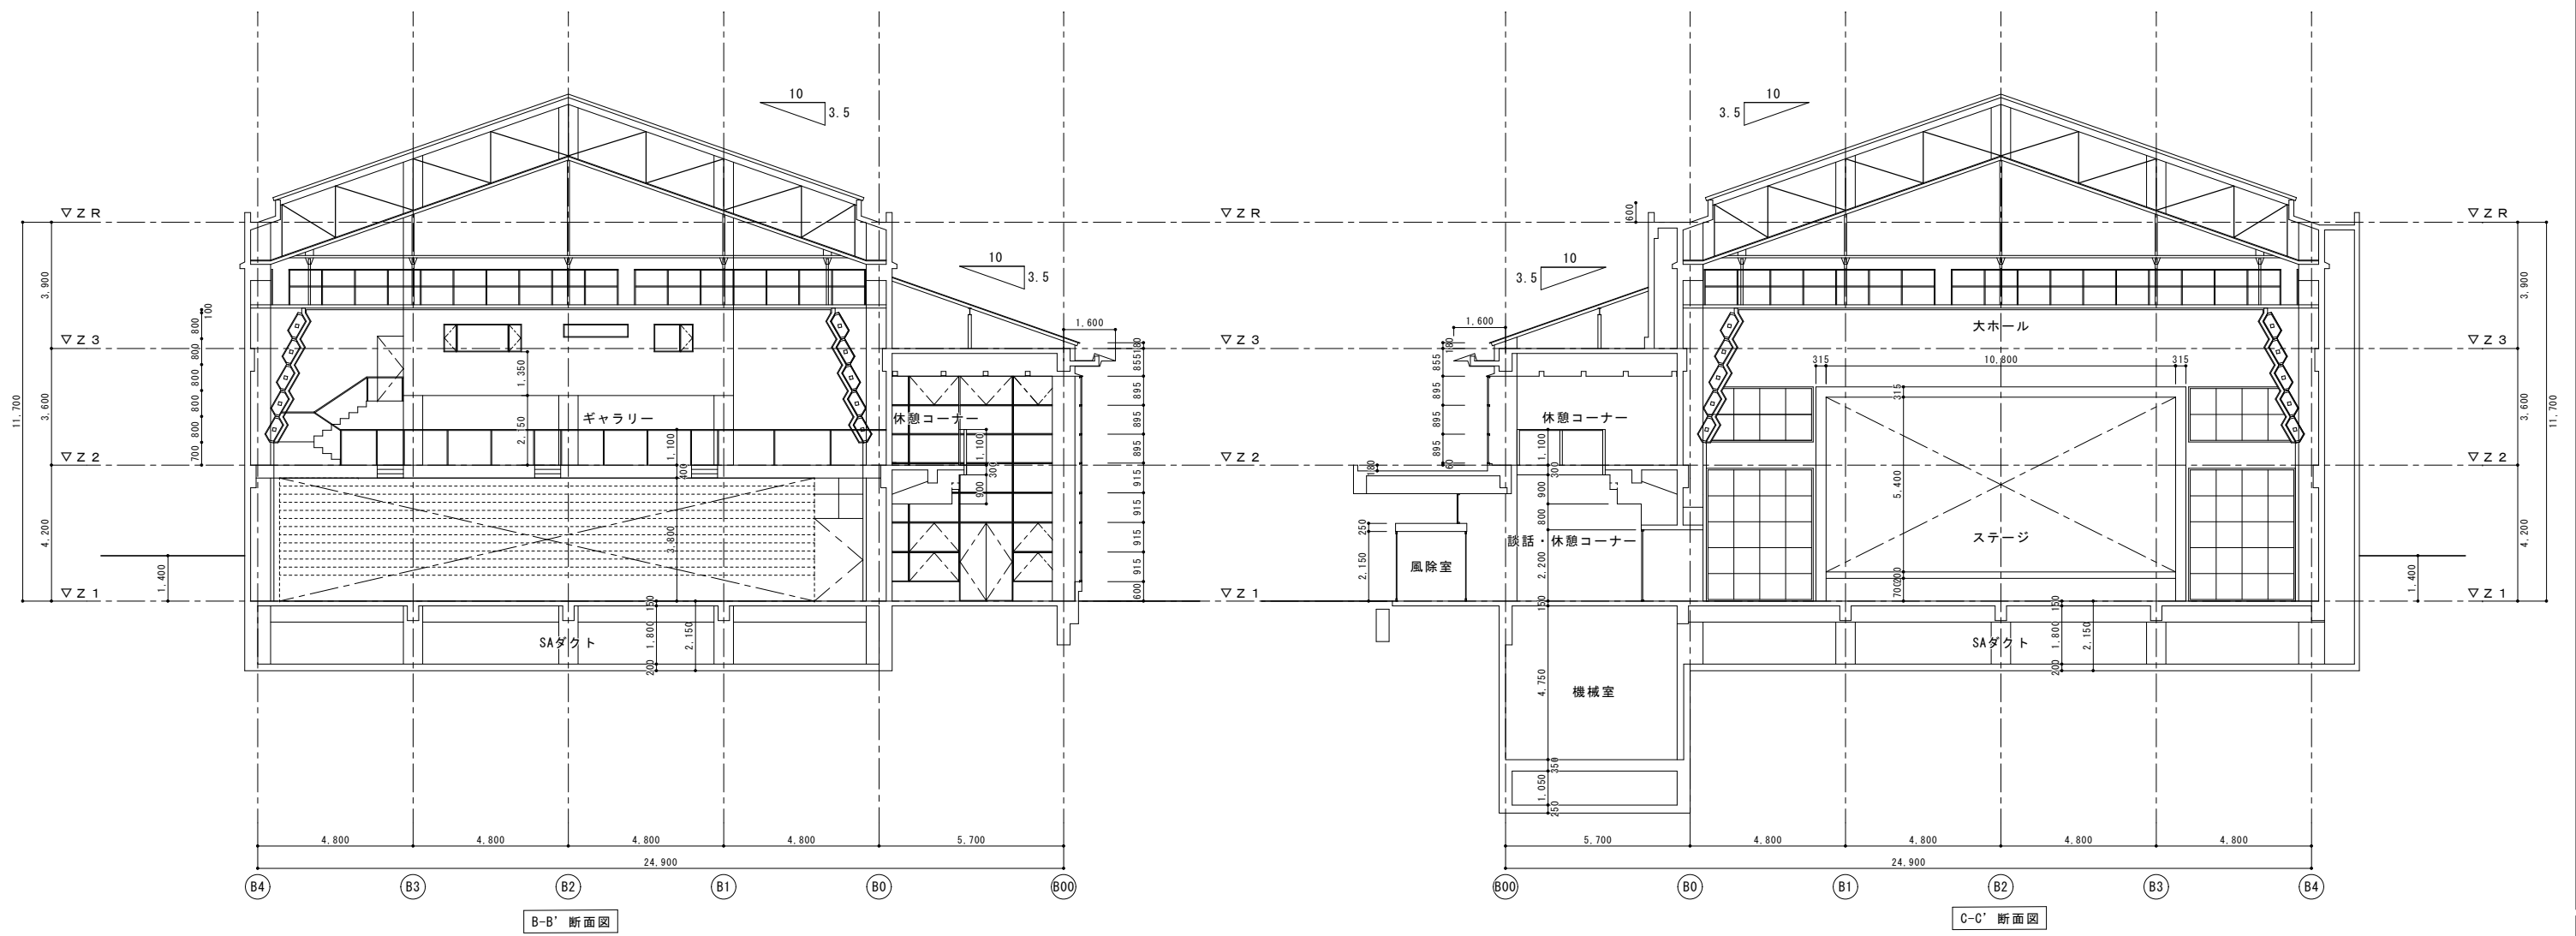

JOB NO.	2509	小布施町役場庁舎改修計画庁舎既存整備業務 (勤労青少年ホーム棟)
PART	建築意匠	断面図
SHEET NO.	B-14	SCALE A1 1:100 A3 1:200 DATE 2021.05
一級建築士事務所 (長野) L 第43221号		宮本忠長建築設計事務所 TADANAGA MIYAMOTO ARCHITECT & ASSOCIATES
DRAFTER	CHECKER	DESIGNER

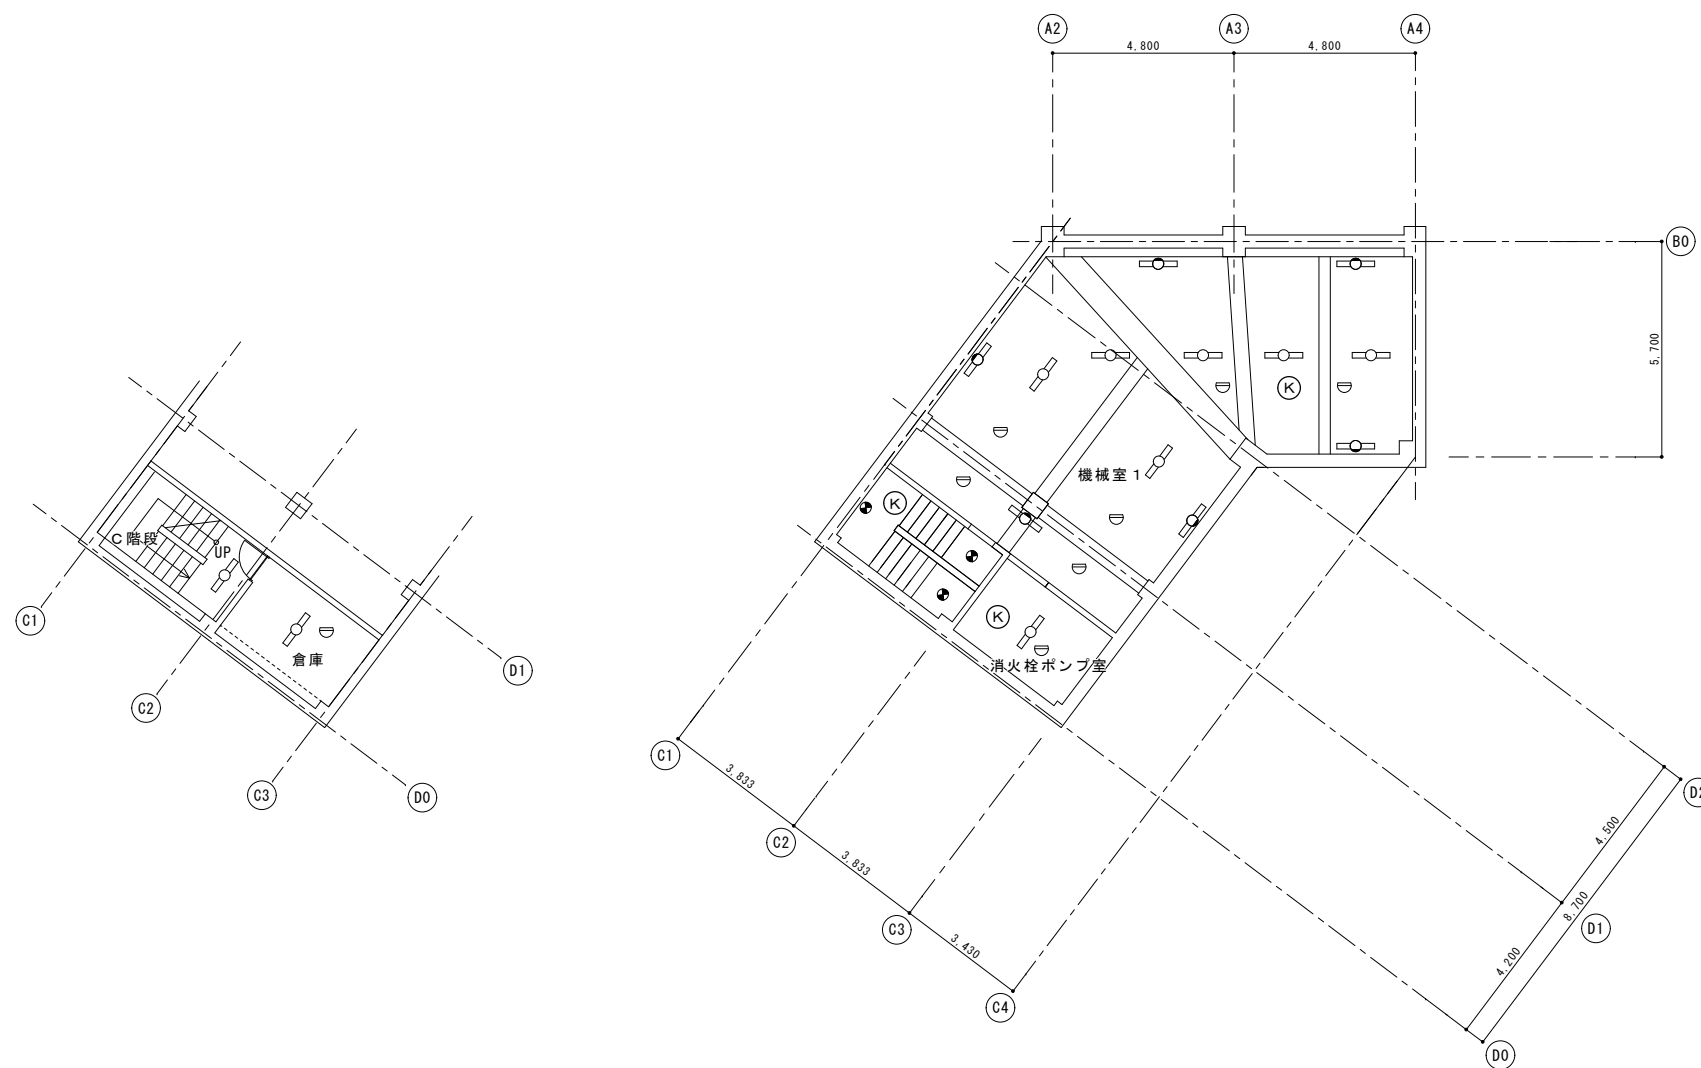


地階天井伏図 1:100

凡例			
A	オーバーレイ合板 打放しコンクリート 化粧目地切 (25×15)	I	t 9.0P. B E.P
B	t 50 グラスウール	J	ルーバー天井 1.5×1.5
C	デッキプレート表し 0.P	K	合板型枠打放しコンクリートのまま
D	t 25 グラスウール	L	石綿セメントフレキシブル板 V.P
E	t 9.0有孔P. B張り E.P(目スカン張り)	N	t 6.0有孔ケイ酸カルシウム板 E.P
F	欠番	O	t 4.0セラミックボード (目スカシ張り)
G	t 9.0 化粧P. B張り	LB	照明ボックス
H	t 9.0岩綿吸音板 t 9.0P. B 下張り	BB	ブラインドボックス
		☐	照明器具
		⊗	照明器具 角型
		⊙	照明器具 丸型
		○	照明器具
		□	照明器具 壁付ブラケット
		○	照明器具 壁付ブラケット
		●	非常灯
		⊕	誘導灯
		☐	差動式スポット型感知器
		☐	定温式スポット型感知器
		☐	定温式スポット型感知器 防水型
		☐	煙感知器
		☐	煙感知器
		■	空調ガラリ
		☐	アネモ
		☐	換気口



JOB NO.	2509	JOB NAME	小布施町役場庁舎改修計画庁舎既存整備業務 (勤労青少年ホーム棟)
PART	建築意匠	SHEET NAME	地下1階天井伏図
SHEET NO.	B-15	SCALE	A1 1:100 A3 1:200
		DATE	2021.05
一級建築士事務所 (長野) L第43221号		宮本忠長建築設計事務所 TADANAGA MIYAMOTO ARCHITECT & ASSOCIATES	
DRAFTER	CHECKER	DESIGNER	

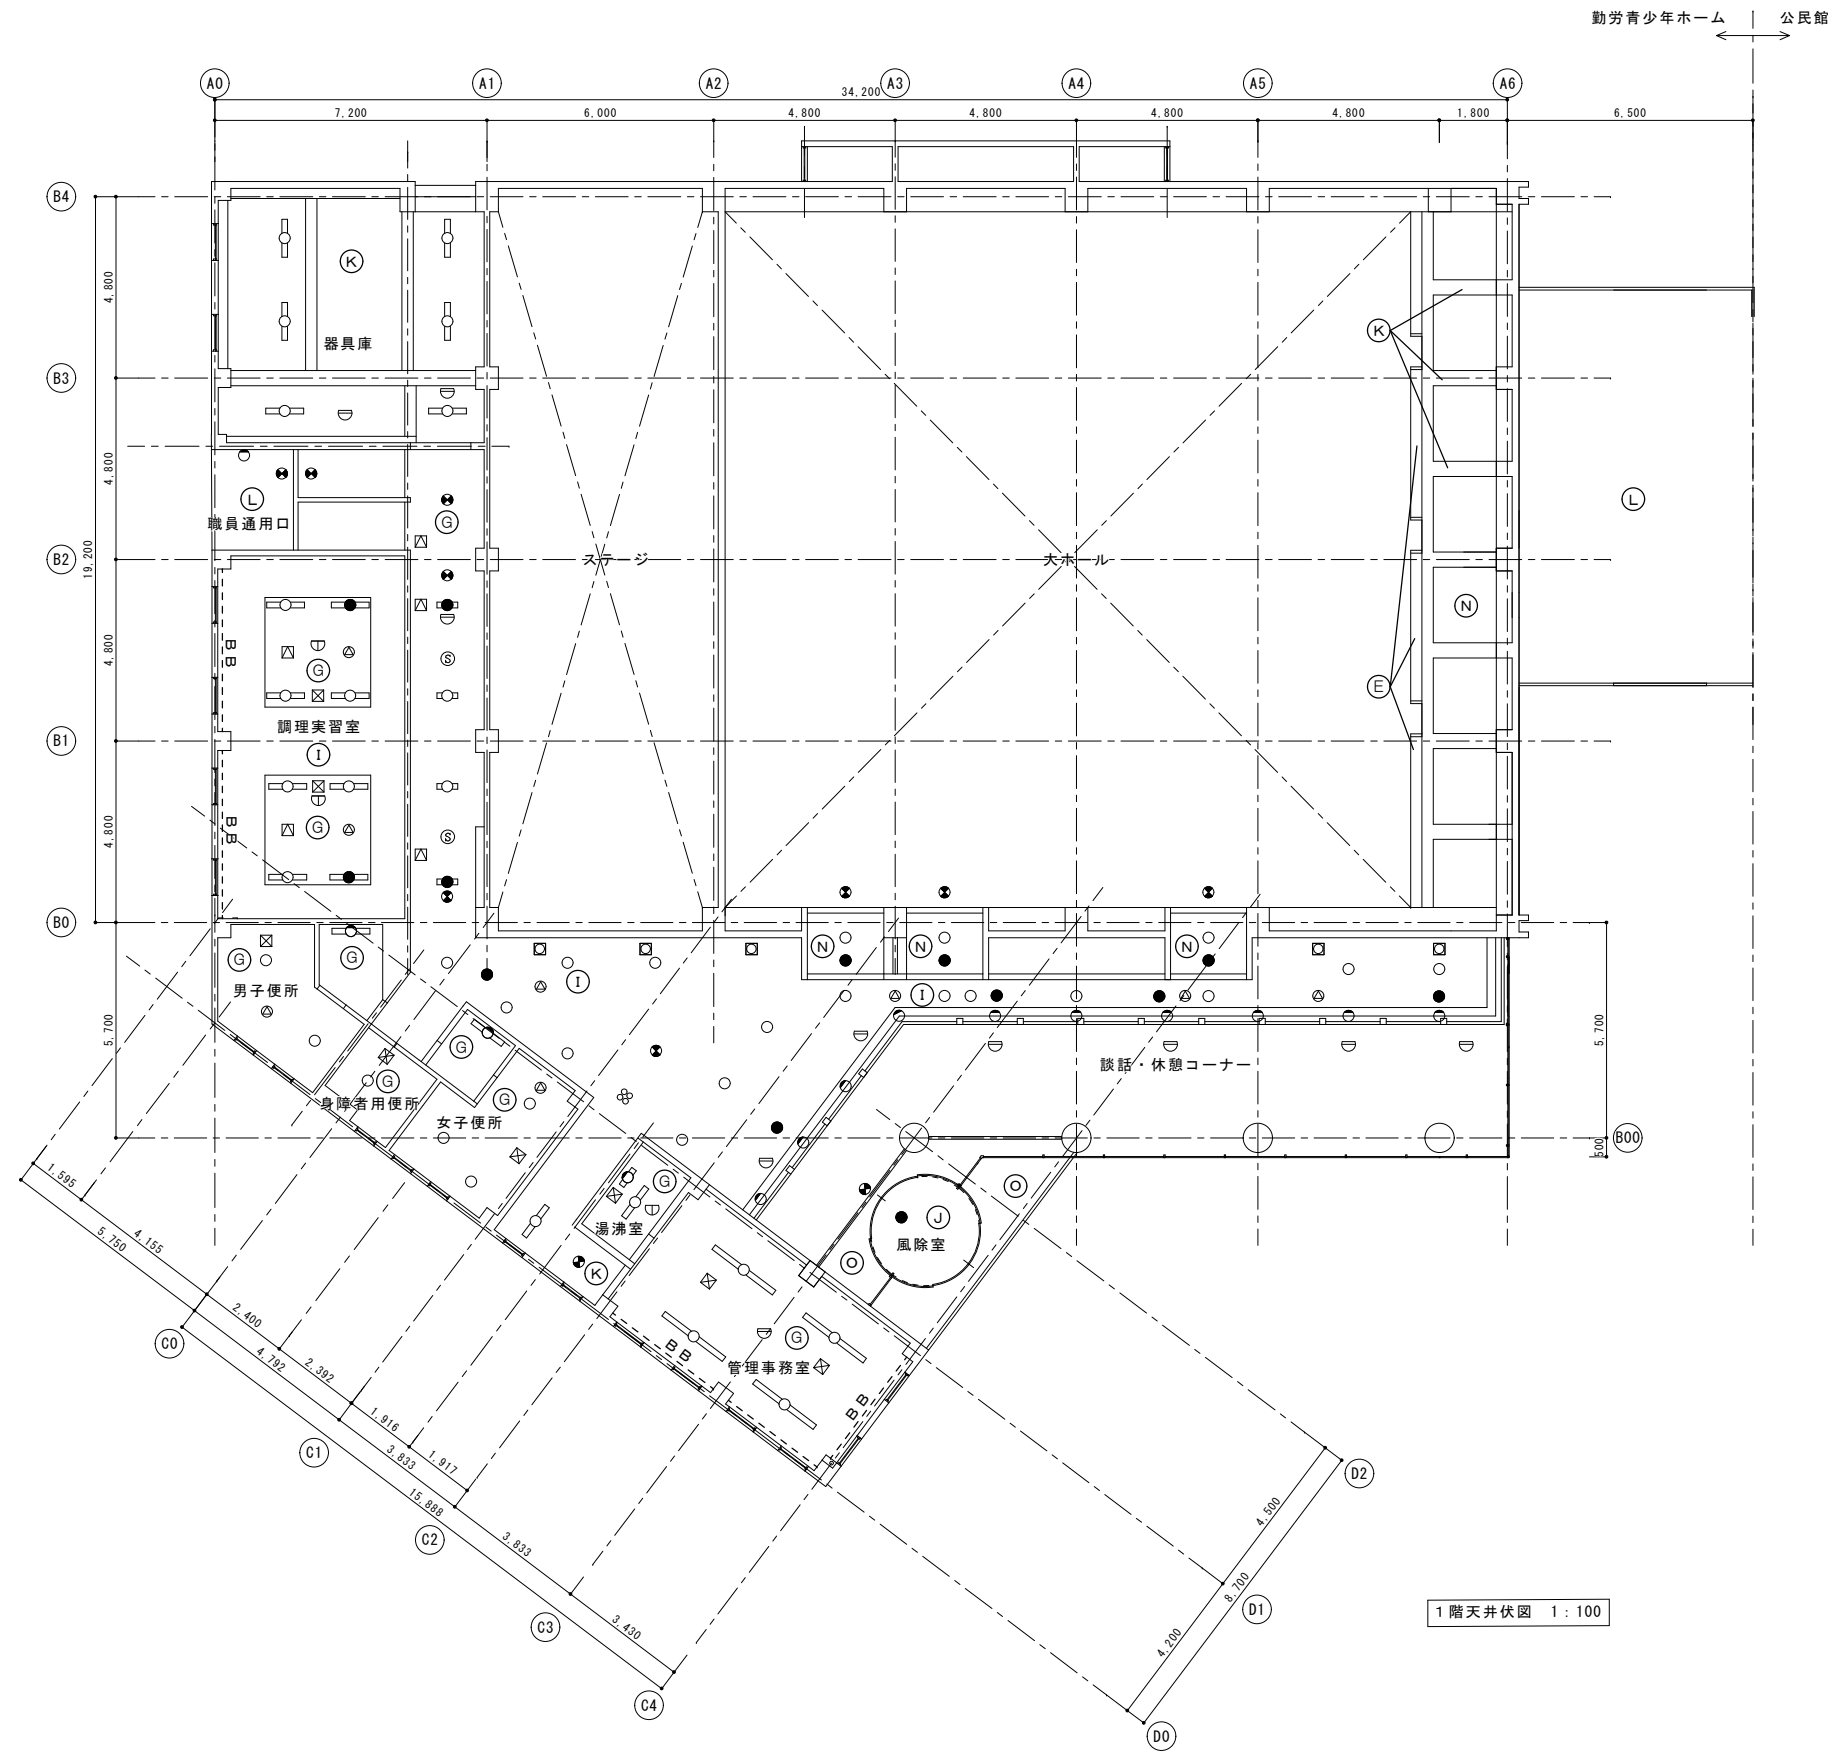


1階天井伏図 1:100


凡例			
A	オーバーレイ合板 打放しコンクリート 化粧目地切 (25×15)	I	t 9.0P.B E.P
B	t 50 グラスウール	J	ルーバー天井 1.5×1.5
C	デッキプレート表し 0.P	K	合板型枠打放しコンクリートのまま
D	t 25 グラスウール	L	石綿セメントフレキシブル板 V.P
E	t 9.0有孔P.B張り E.P(目スカシ張り)	N	t 6.0有孔ケイ酸カルシウム板 E.P
F	欠番	O	t 4.0セラミックボード (目スカシ張り)
G	t 9.0 化粧P.B張り	LB	照明ボックス
H	t 9.0岩綿吸音板 t 9.0P.B 下張り	BB	ブラインドボックス
		○	照明器具
		○	照明器具
		□	照明器具 壁付ブラケット
		○	照明器具 壁付ブラケット
		●	非常灯
		●	誘導灯
		□	点検口
		⊗	スピーカー
		▽	差動式スポット型感知器
		□	定温式スポット型感知器
		▽	定温式スポット型感知器 防水型
		⊠	煙感知器
		⊠	煙感知器
		■	空調ガラリ
		□	アネモ
		⊠	換気口




JOB NO.	2509	JOB NAME	小布施町役場庁舎改修計画庁舎既存整備業務 (勤労青少年ホーム棟)
PART	建築意匠	SHEET NAME	1階天井伏図
SHEET NO.	B-15	SCALE	A1 1:100 A3 1:200
		DATE	2021.05
DRAFTER		CHECKER	
		DESIGNER	
		一級建築士事務所 宮本忠長建築設計事務所 (長野) L 第43221号 TADANAGA MIYAMOTO ARCHITECT & ASSOCIATES	

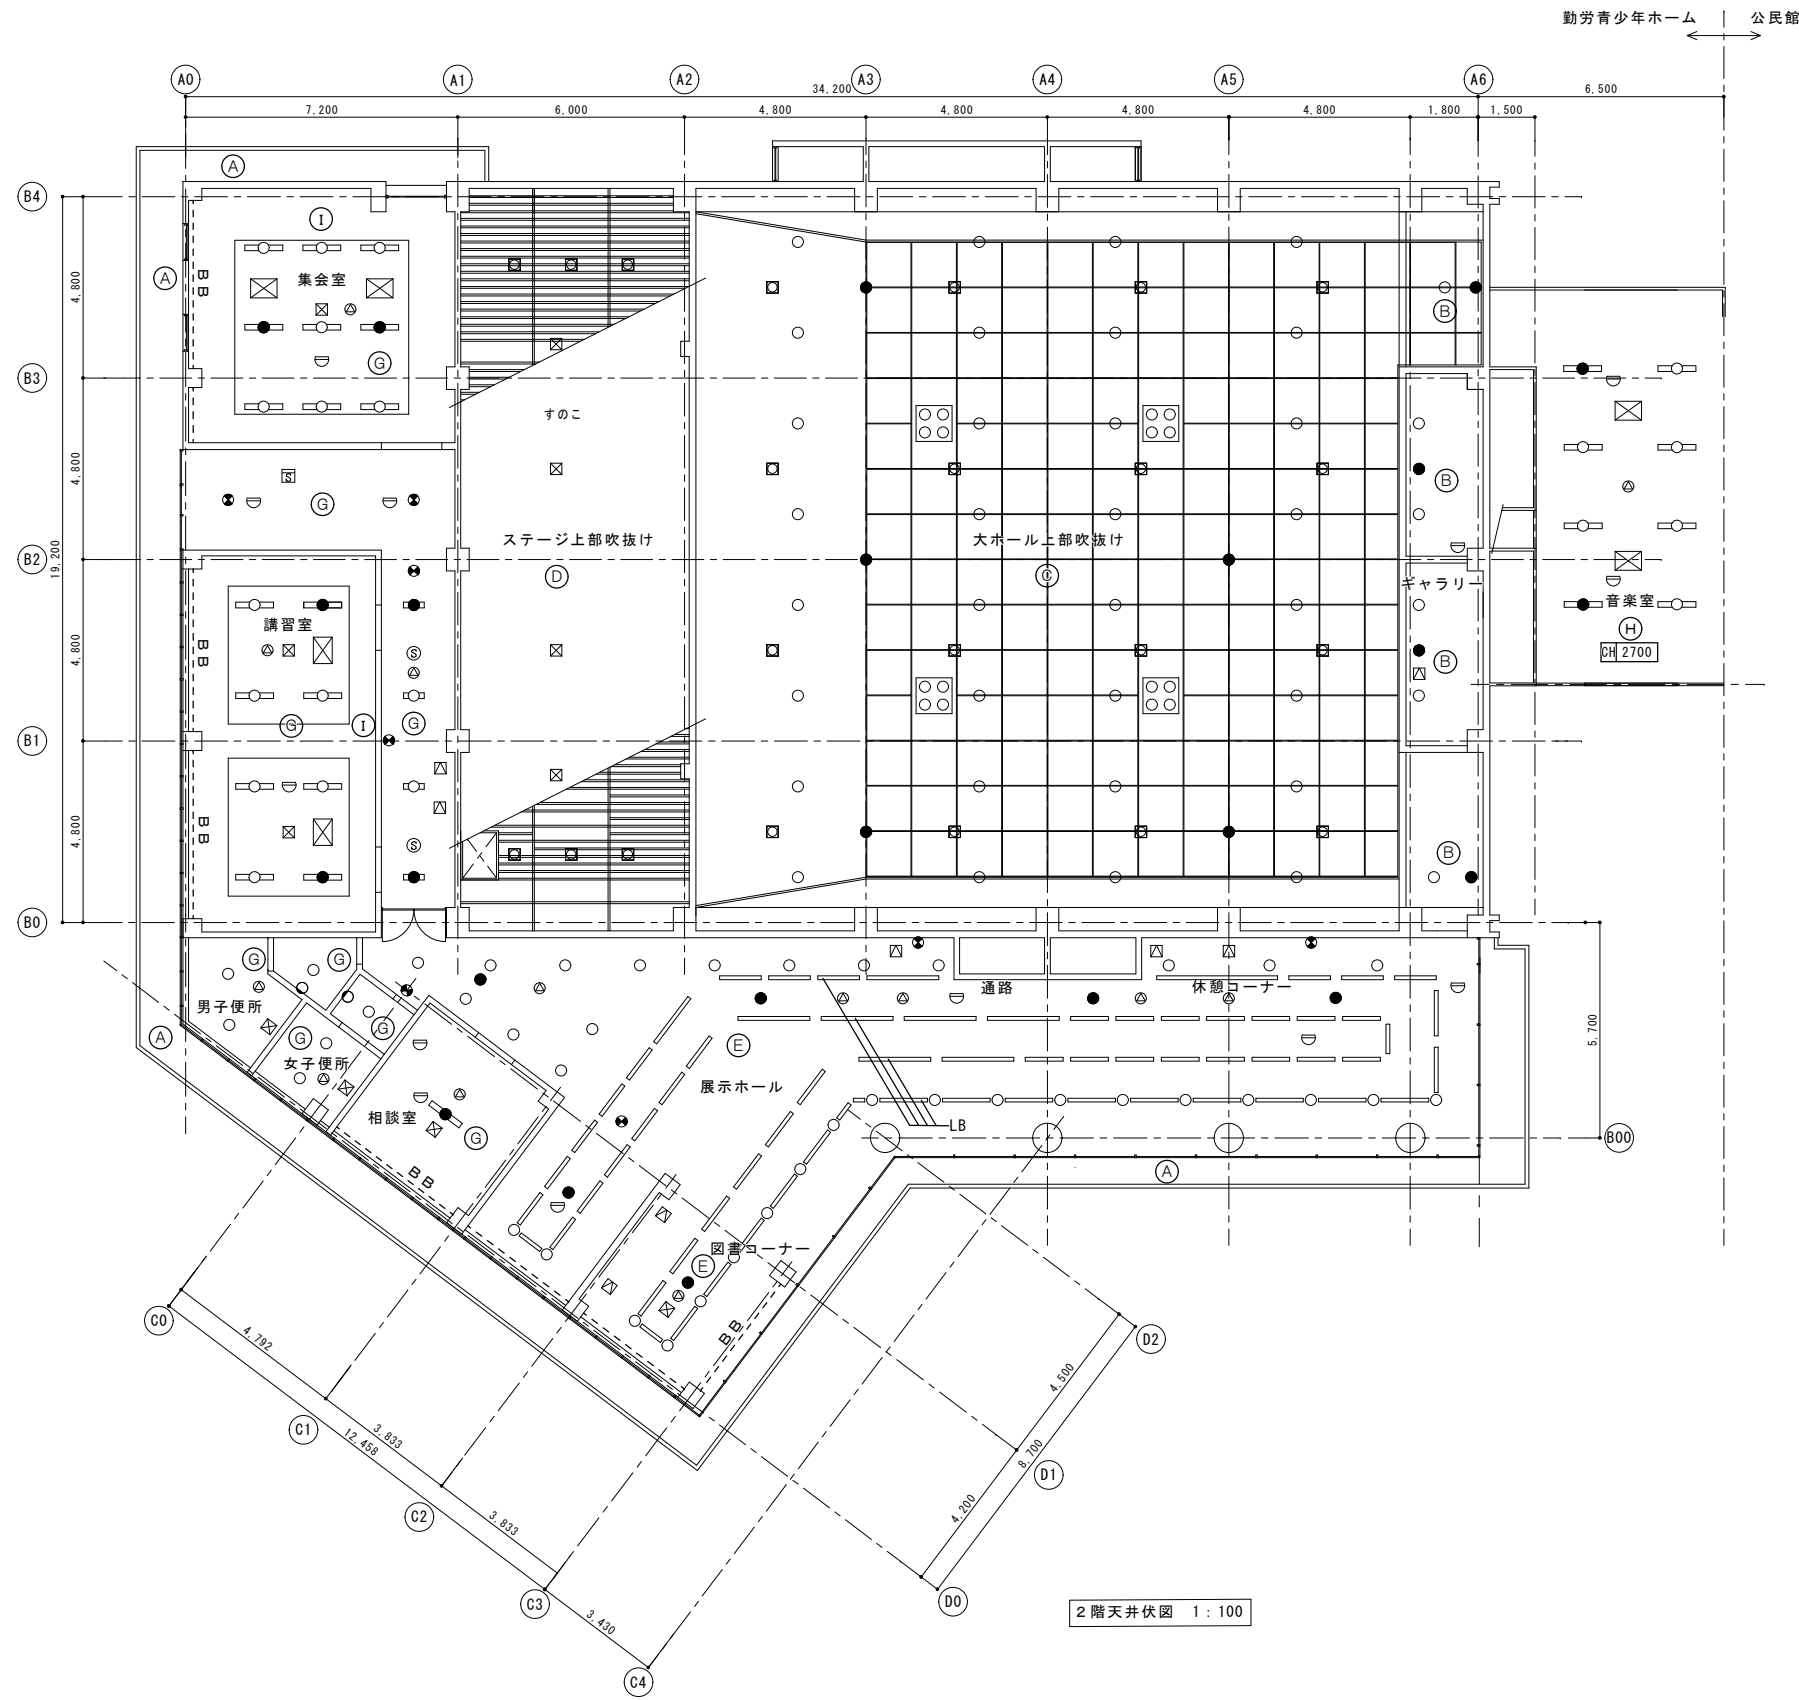

2階天井伏図 1:100

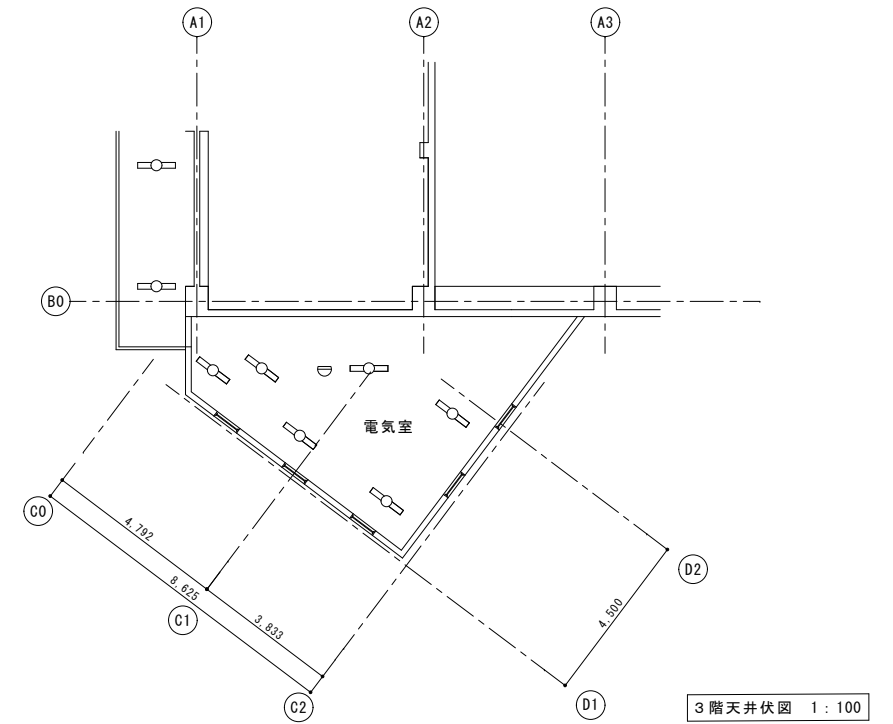

3階天井伏図 1:100

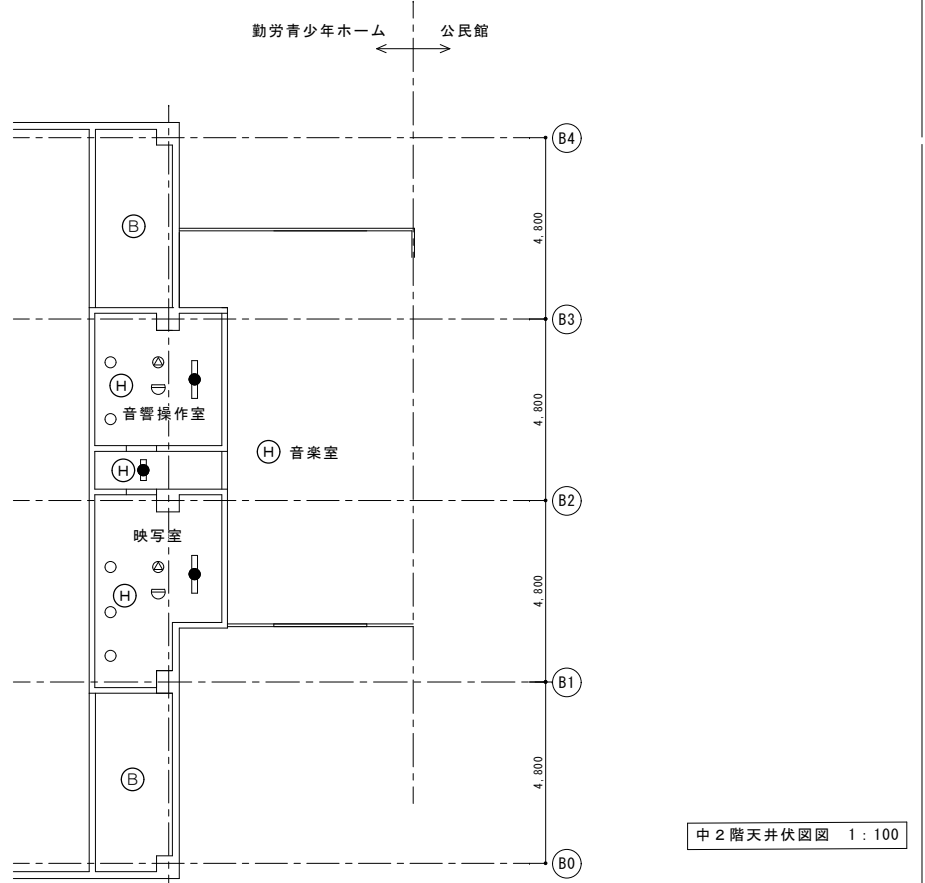

中2階天井伏図 1:100

凡例					
A	オーバーレイ合板 打放しコンクリート 化粧目地切 (25×15)	I	t 9.0P.B E.P	○	照明器具
B	t 50 グラスウール	J	ルーバー天井 1.5×1.5	○	照明器具
C	デッキプレート表し 0.P	K	合板型枠打放しコンクリートのまま	□	照明器具 壁付ブラケット
D	t 25 グラスウール	L	石綿セメントフレキシブル板 V.P	○	照明器具 壁付ブラケット
E	t 9.0有孔P.B張り E.P(目スカシ張り)	N	t 6.0有孔ケイ酸カルシウム板 E.P	●	非常灯
F	欠番	O	t 4.0セラミックボード (目スカシ張り)	●	誘導灯
G	t 9.0 化粧P.B張り	LB	照明ボックス	□	点検口
H	t 9.0岩綿吸音板 t 9.0P.B 下張り	BB	ブラインドボックス	⊗	スピーカー
				□	差動式スポット型感知器
				□	定温式スポット型感知器
				□	定温式スポット型感知器 防水型
				⊠	煙感知器
				⊠	煙感知器
				■	空調ガラリ
				□	アネモ
				□	換気口



JOB NO.	2509	小布施町役場庁舎改修計画庁舎既存整備業務 (勤労青少年ホーム棟)
PART	建築意匠	SHEET NAME 2階・中2階天井伏図
SHEET NO.	B-15	SCALE A1 1:100 A3 1:200 DATE 2021.05
一級建築士事務所 (長野) L 第43221号		宮本忠長建築設計事務所 TADANAGA MIYAMOTO ARCHITECT & ASSOCIATES
DRAFTER	CHECKER	DESIGNER