


# 平 面 図

S=1:200

< 舗装面積 >

舗装総面積 246.59㎡

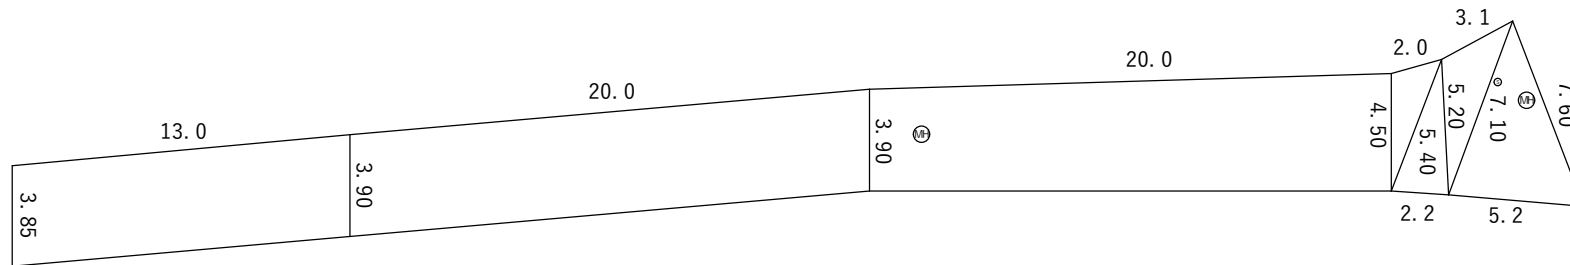

不陸整正	246.59	246.59m2
表層	246.59	246.59m2
ライン(外側線)	118.0	118.0m
ライン(文字)	止まれ文字 22.0 (15cm換算)	22.0m
ライン(一時停止線)	3.8	3.8m
舗装版切断	$7.6 + 3.85 = 11.45$	11.45m
舗装版破碎	246.59	246.59m2
AS殻運搬	$246.59 \times 0.05 = 12.32$	12.32m3
AS殻処分	$12.32 \times 2.3 = 28.33$	28.33t

< 表函控除分算出 >

$$0.35 \times 0.35 \times \pi \times 2 + 0.15 \times 0.15 \times \pi = 0.84\text{m}^2$$

< 舗装面積算出 >

$$247.43 \text{ (総面積)} - 0.84 \text{ (表函控除分)} = 246.59\text{m}^2$$

令和7年度 町道333号線・339号線舗装修繕工事

小布施町大字中松

町道333号線