


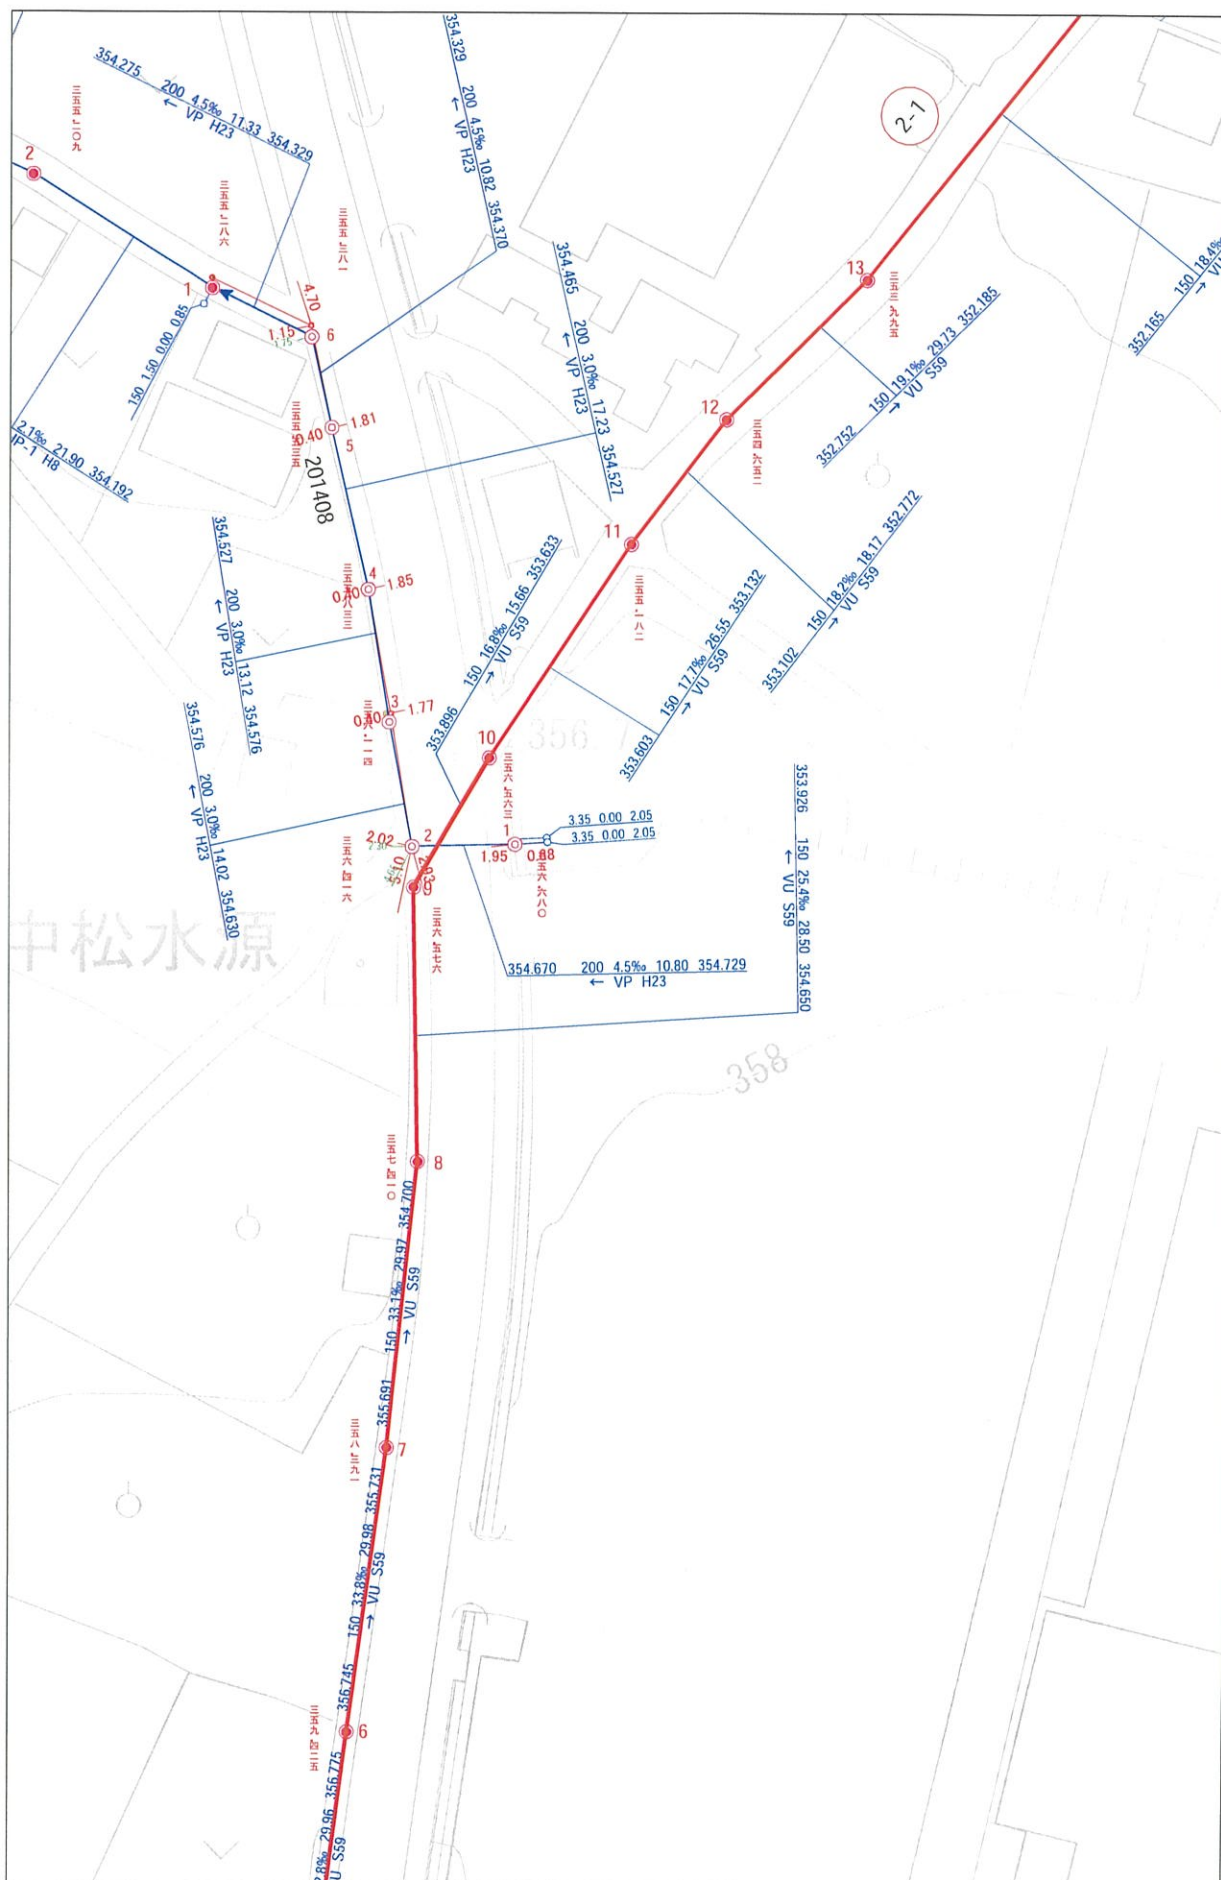

管路等の位置・管口径や管種等については資料を基に作図している  
 為、現地の状況と整合しない場合があります。本図面を設計・工事に  
 利用される場合は管路等の状況を現地で確認して下さい。

S=1:750


小布施町



管路等の位置・管口径や管種等については資料を基に作図している  
 為、現地の状況と整合しない場合があります。本図面を設計・工事に  
 利用される場合は管路等の状況を現地で確認して下さい。

S=1:750


小布施町

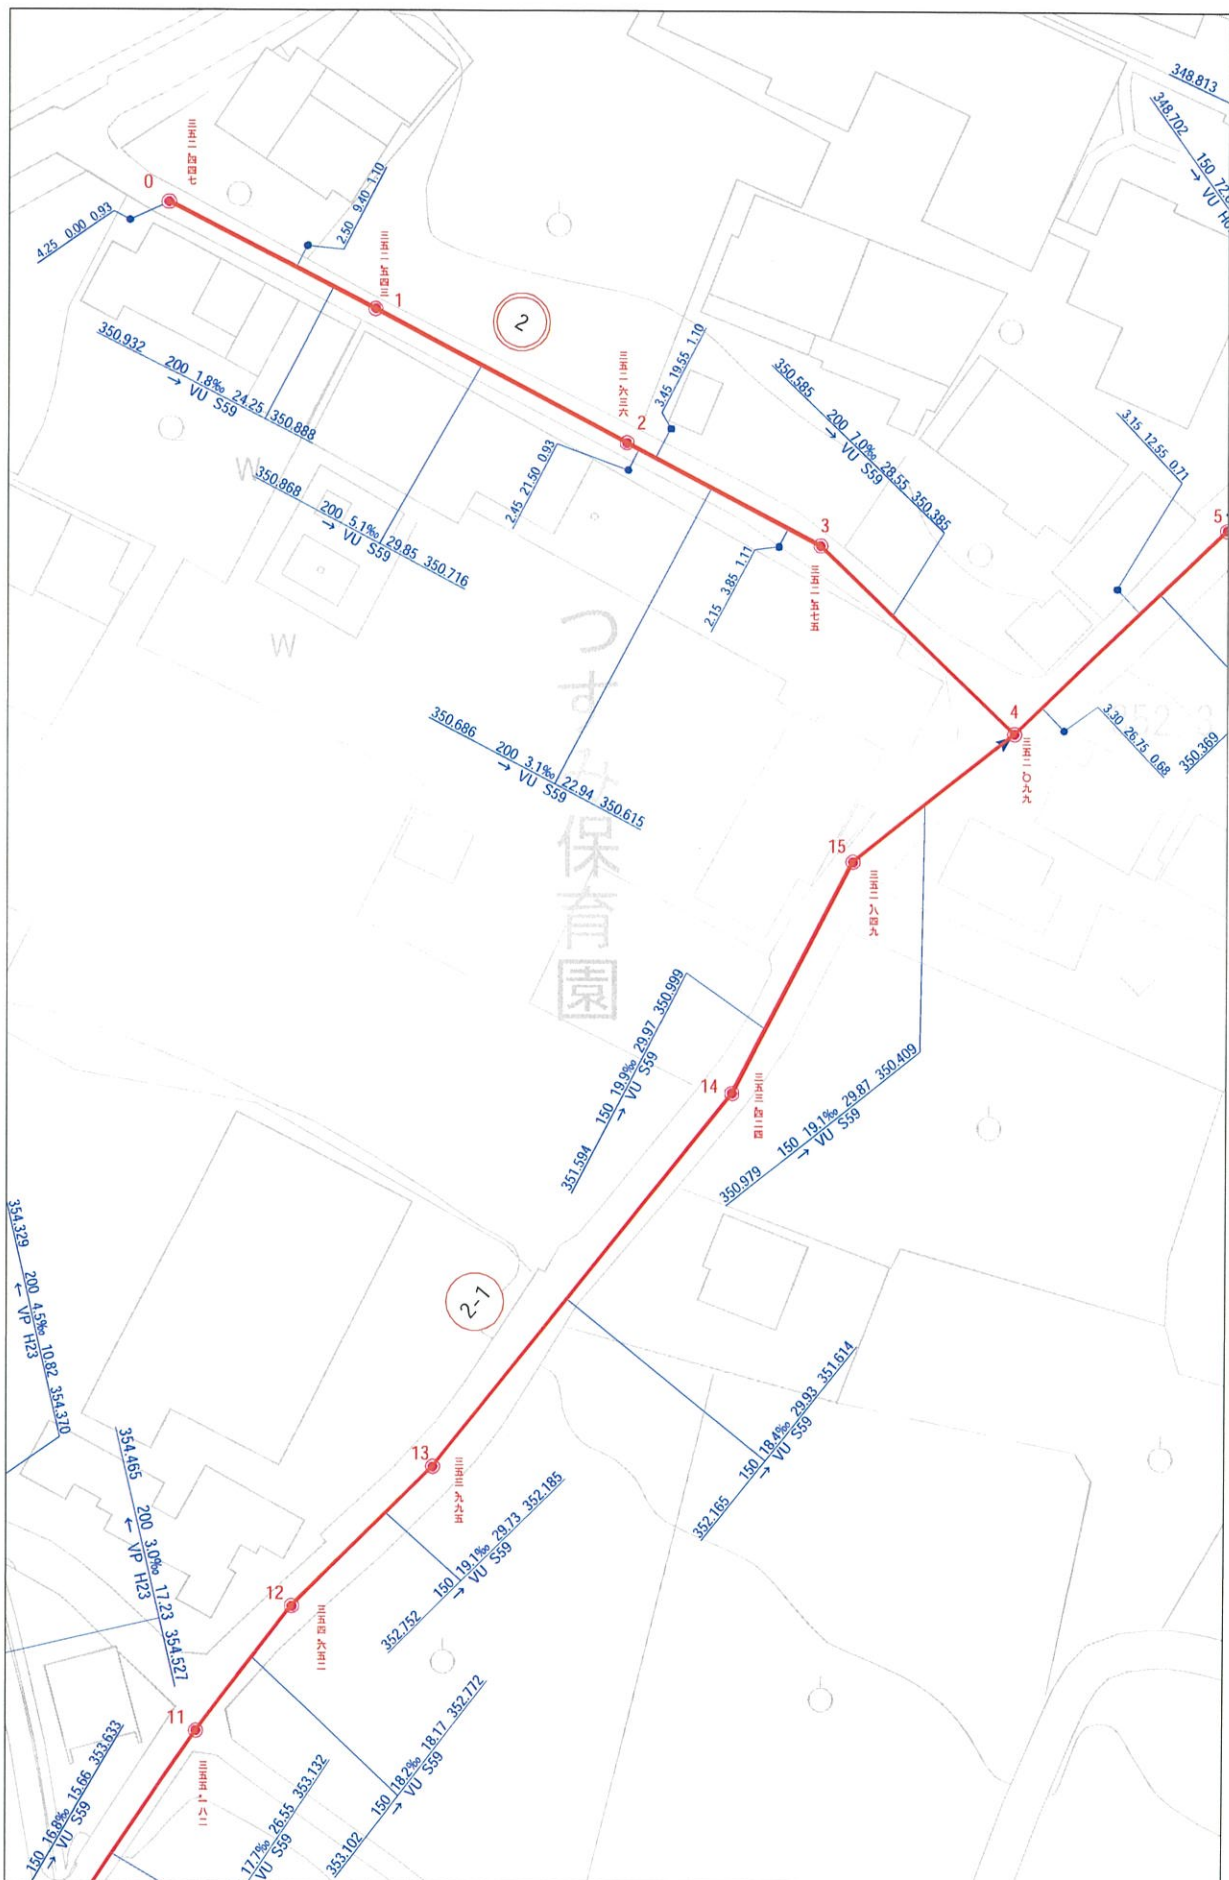

管路等の位置・管口径や管種等については資料を基に作図しているが、現地の状況と整合しない場合があります。本図面を設計・工事に利用される場合は管路等の状況を現地で確認して下さい。

S=1:750


小布施町

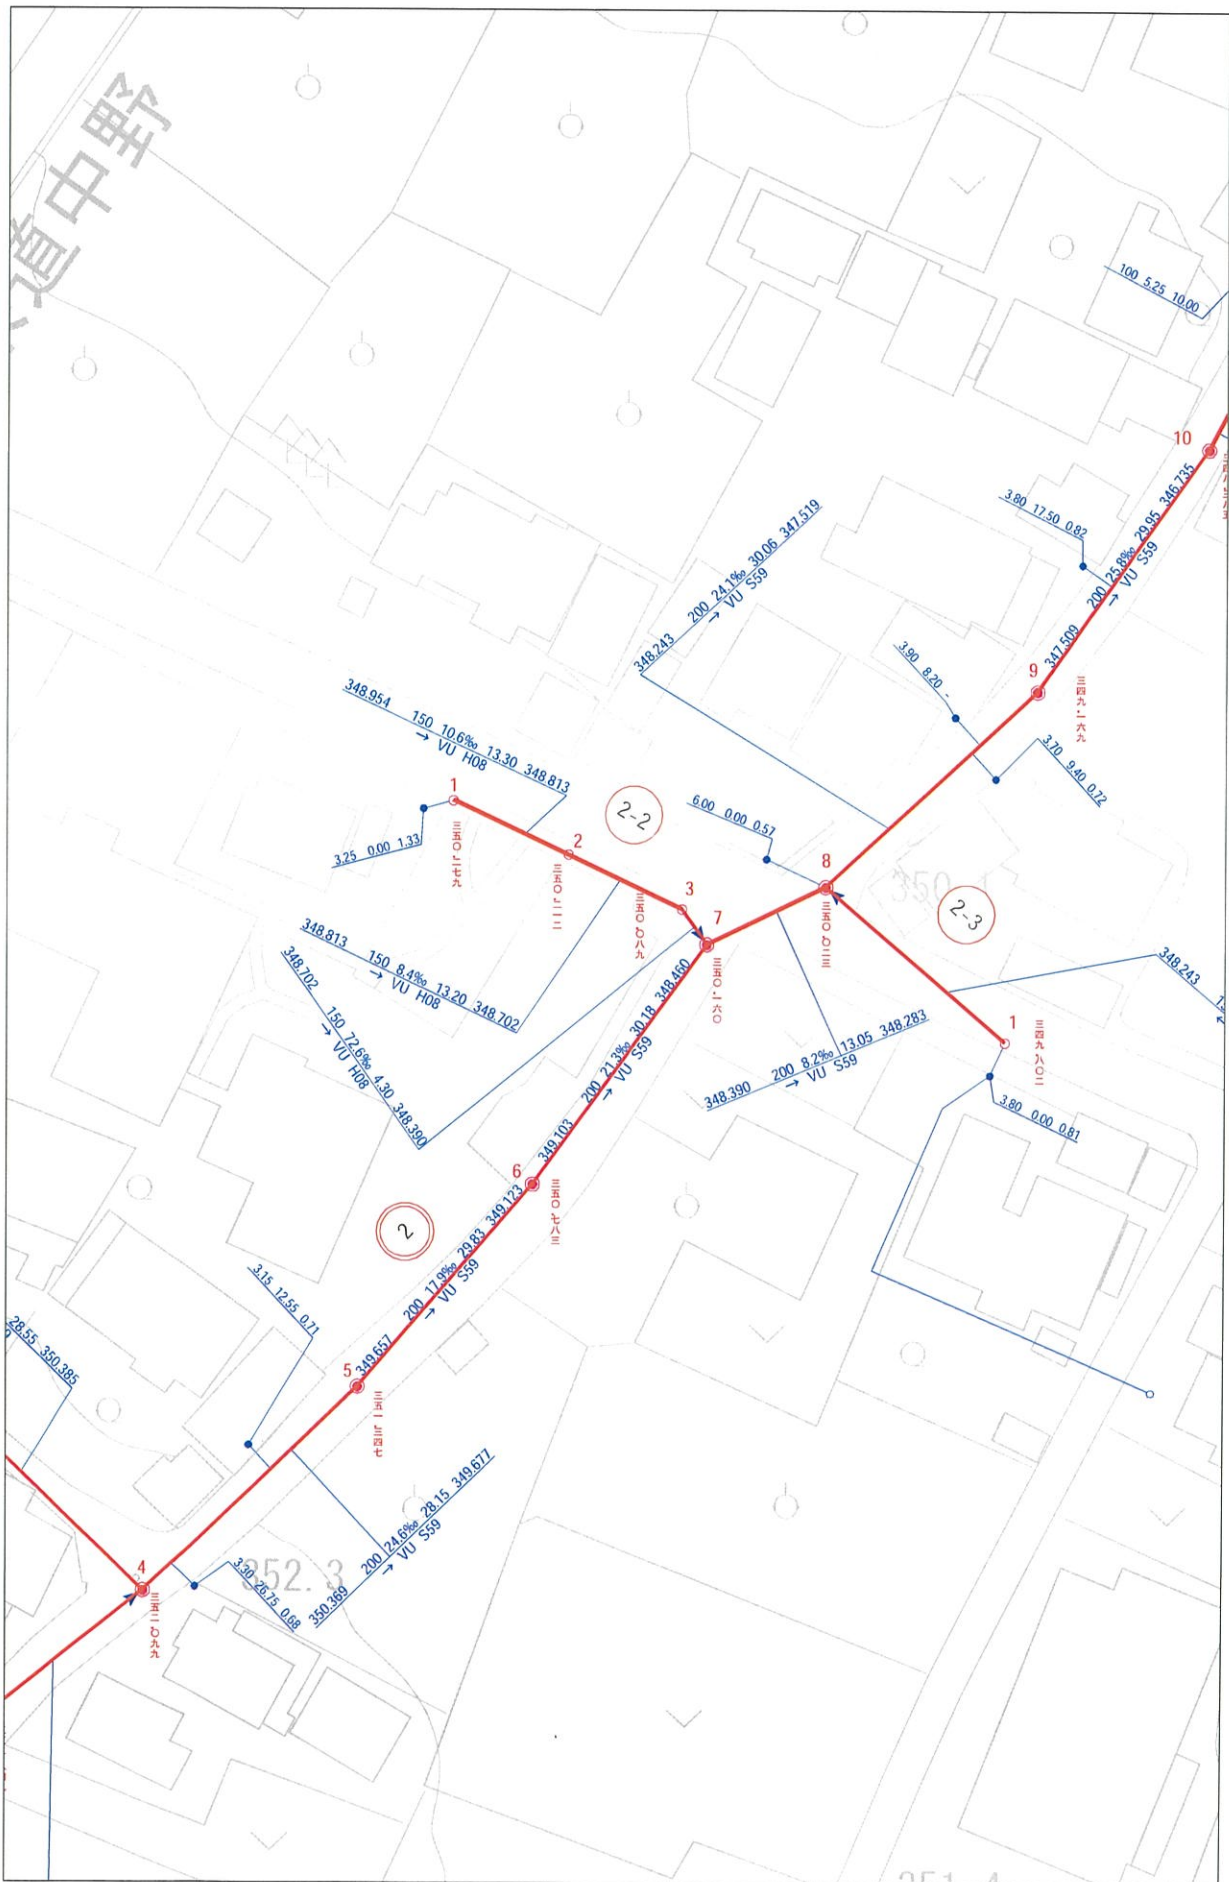

管路等の位置・管口径や管種等については資料を基に作図している  
為、現地の状況と整合しない場合があります。本図面を設計・工事に  
利用される場合は管路等の状況を現地で確認して下さい。

S=1:750


小布施町

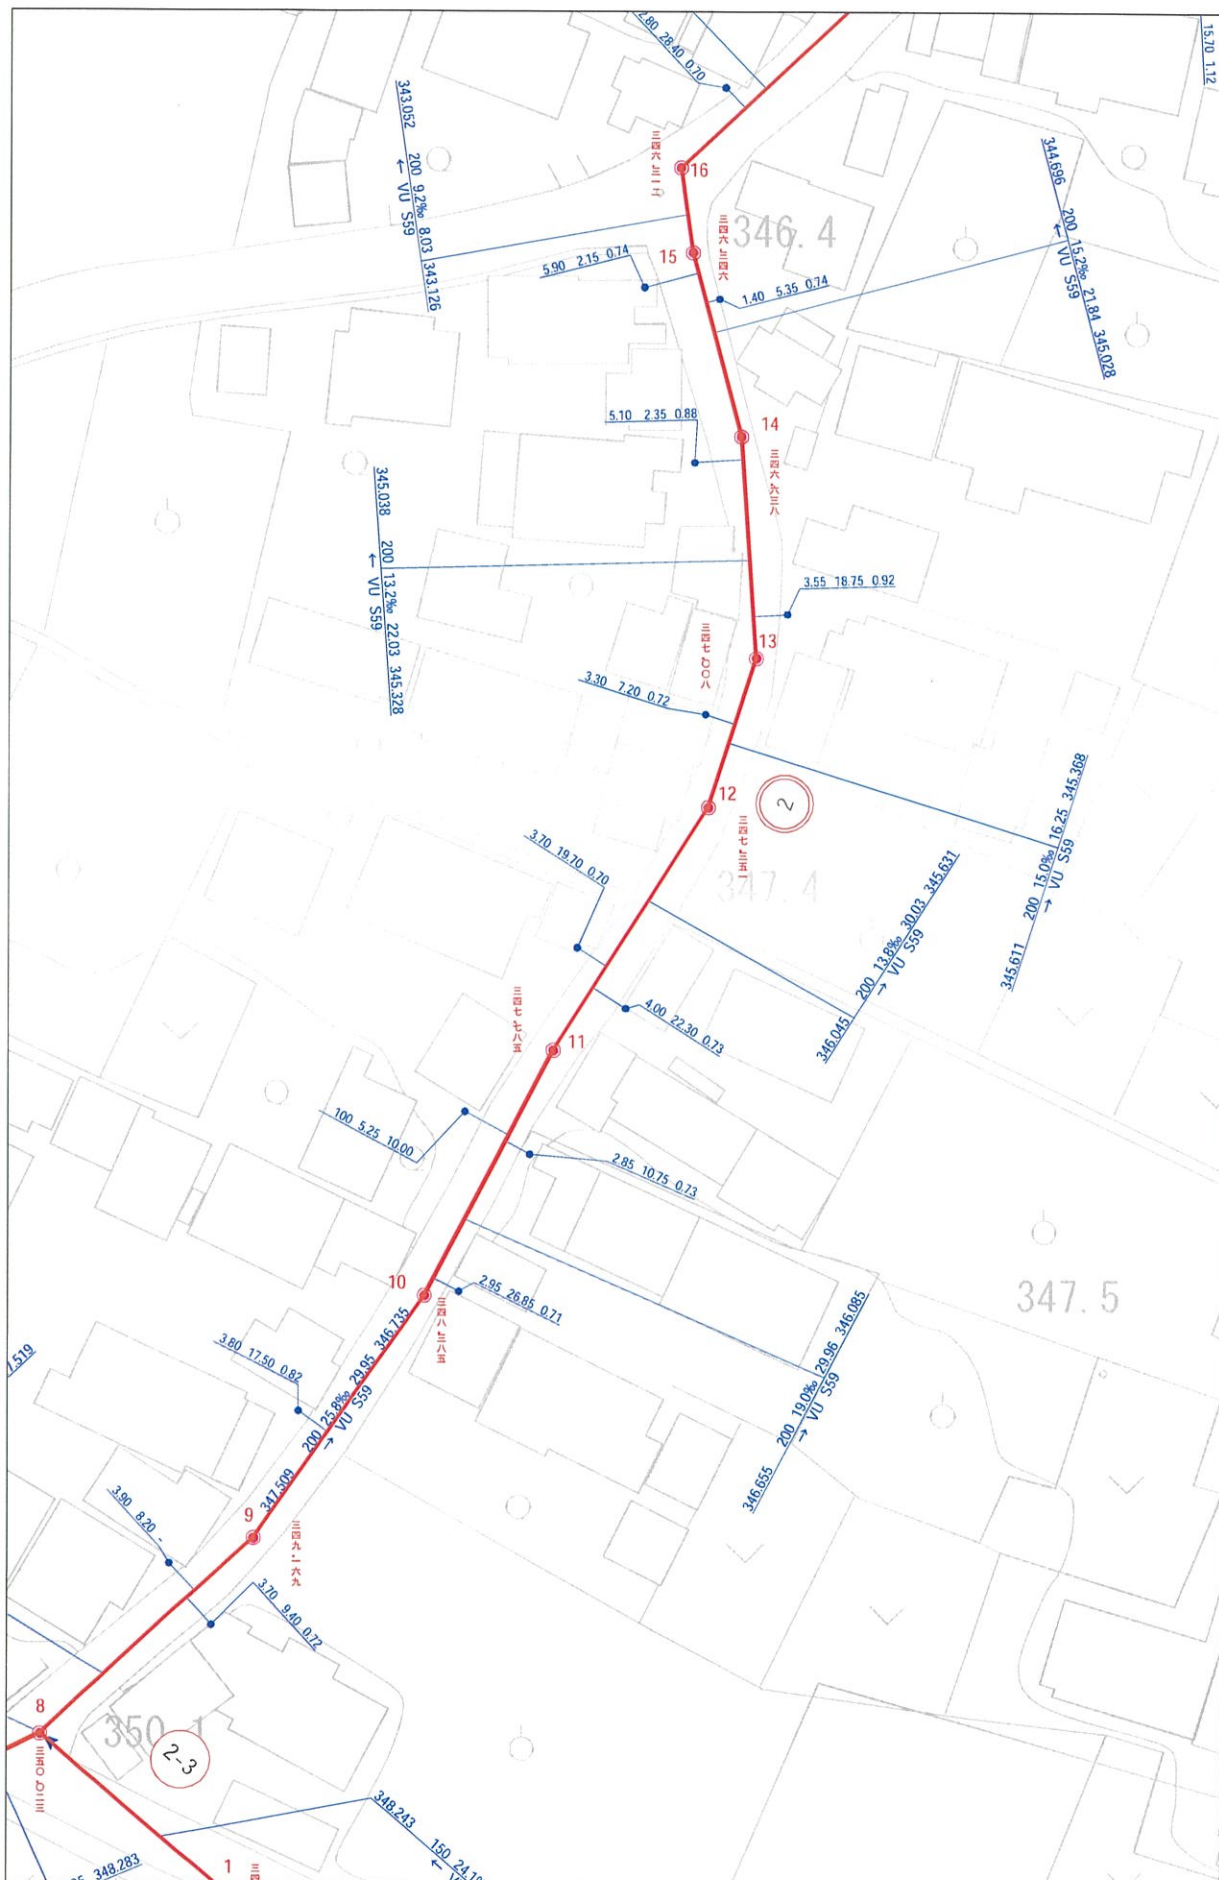

管路等の位置・管口径や管種等については資料を基に作図している  
 為、現地の状況と整合しない場合があります。本図面を設計・工事に  
 利用される場合は管路等の状況を現地で確認して下さい。

S=1:750


小布施町

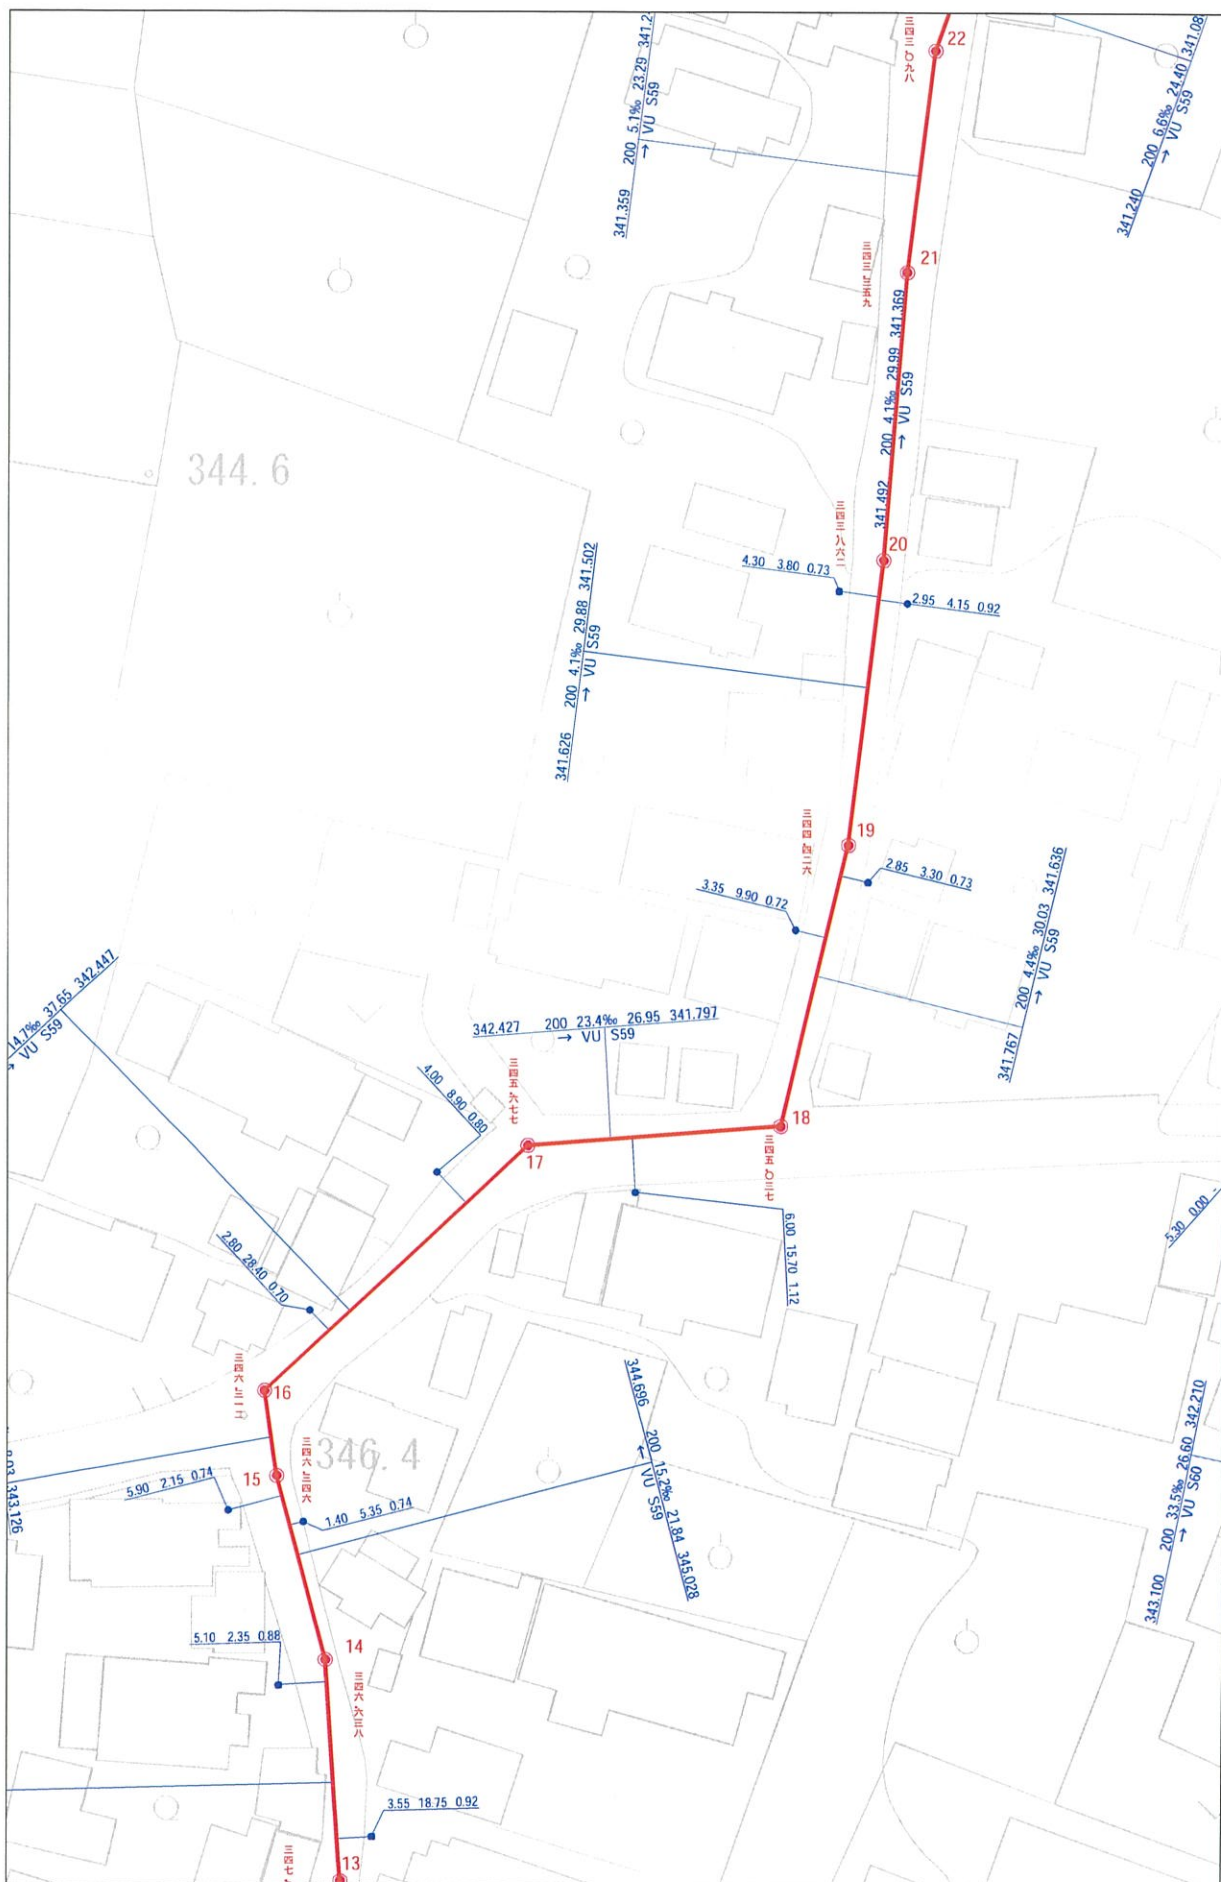

管路等の位置・管口径や管種等については資料を基に作図している  
為、現地の状況と整合しない場合があります。本図面を設計・工事に  
利用される場合は管路等の状況を現地で確認して下さい。

S=1:750


小布施町

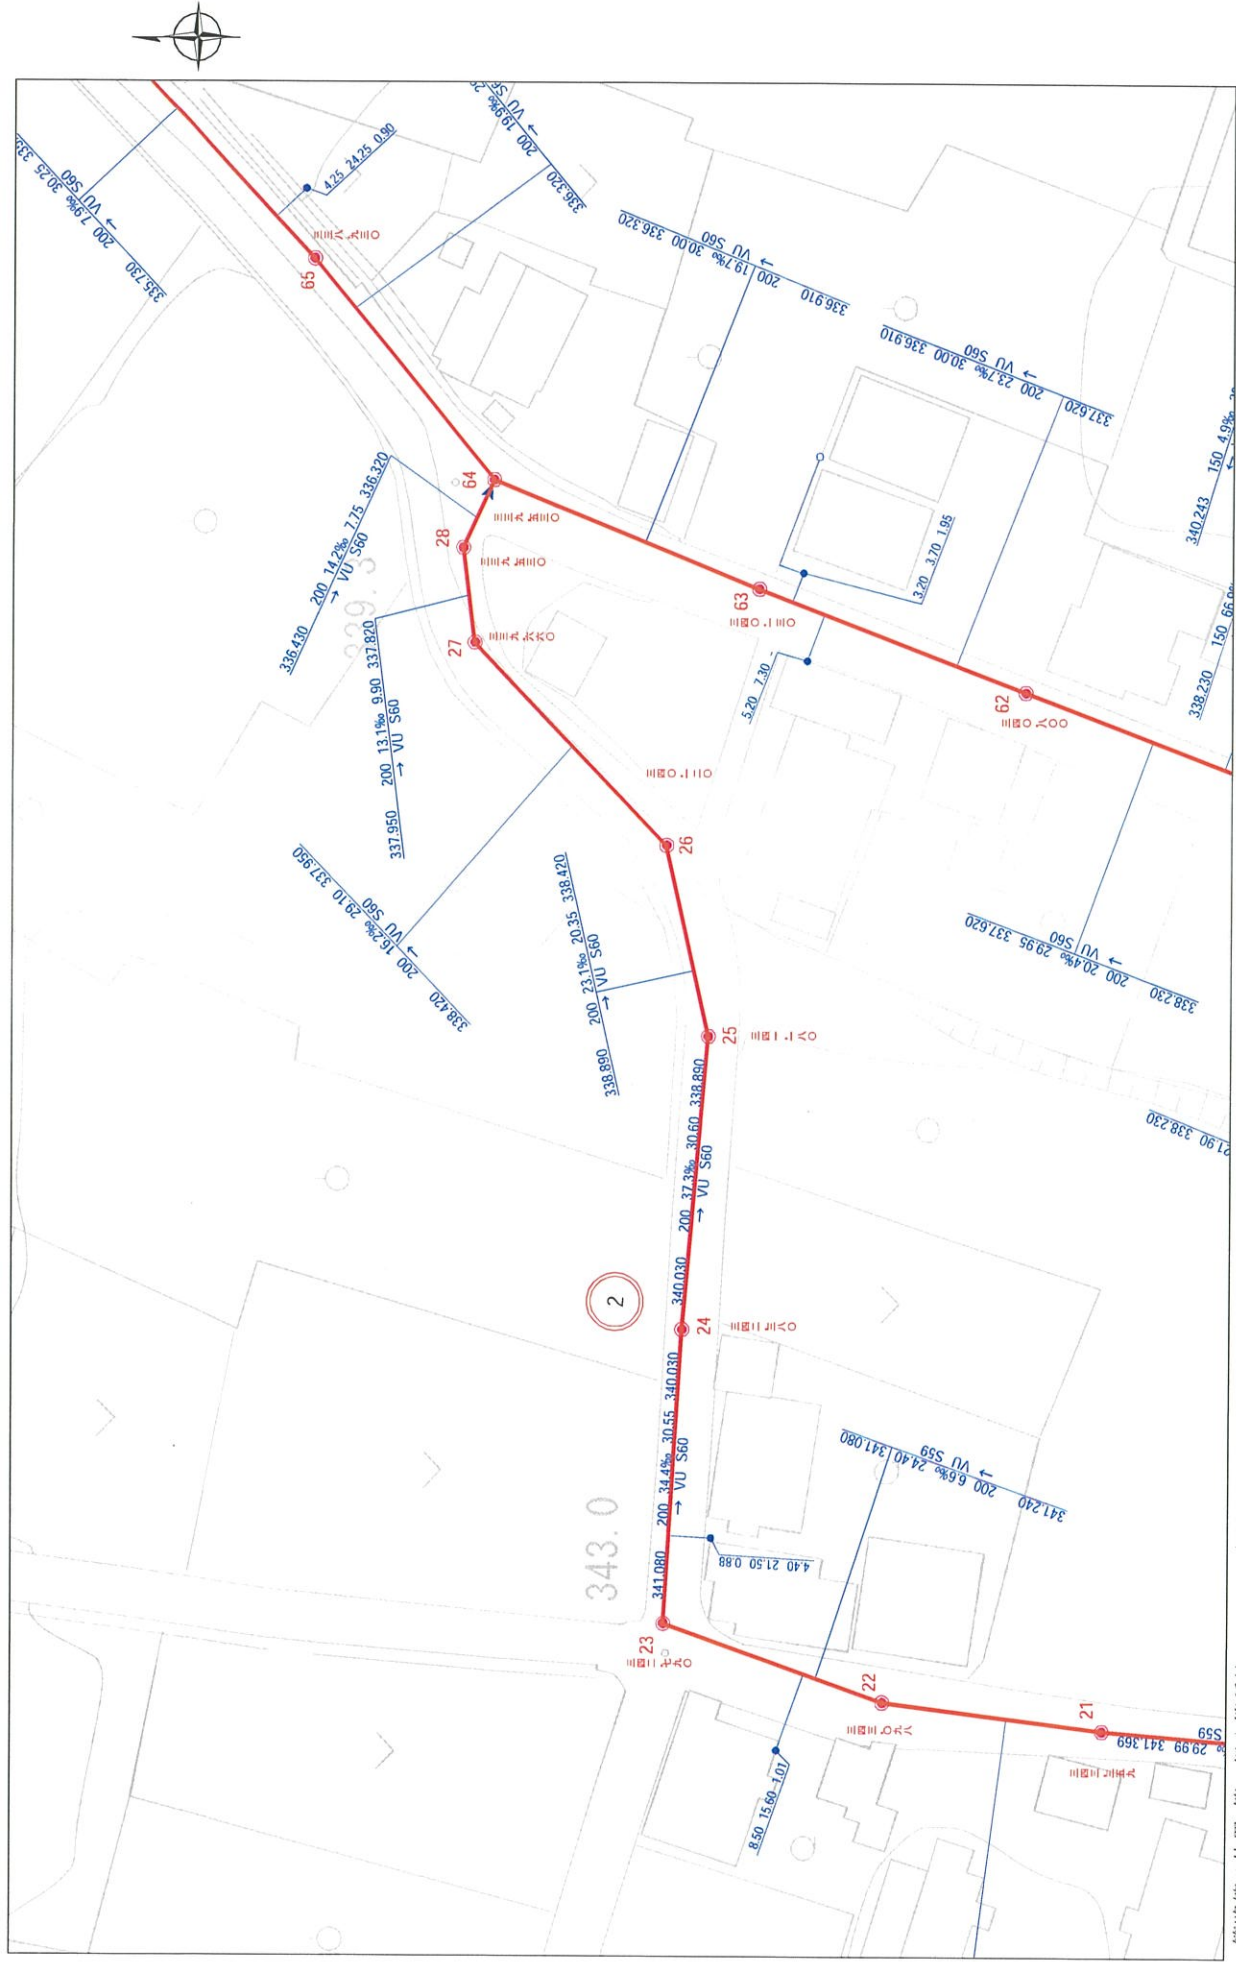

小布施町

S=1:750


管路等の位置・管口径や管種等については資料を基に作図している為、  
現地状況と整合しない場合があります。  
本図面を設計・工事利用される場合は管路等の状況を現地を確認して下さい。

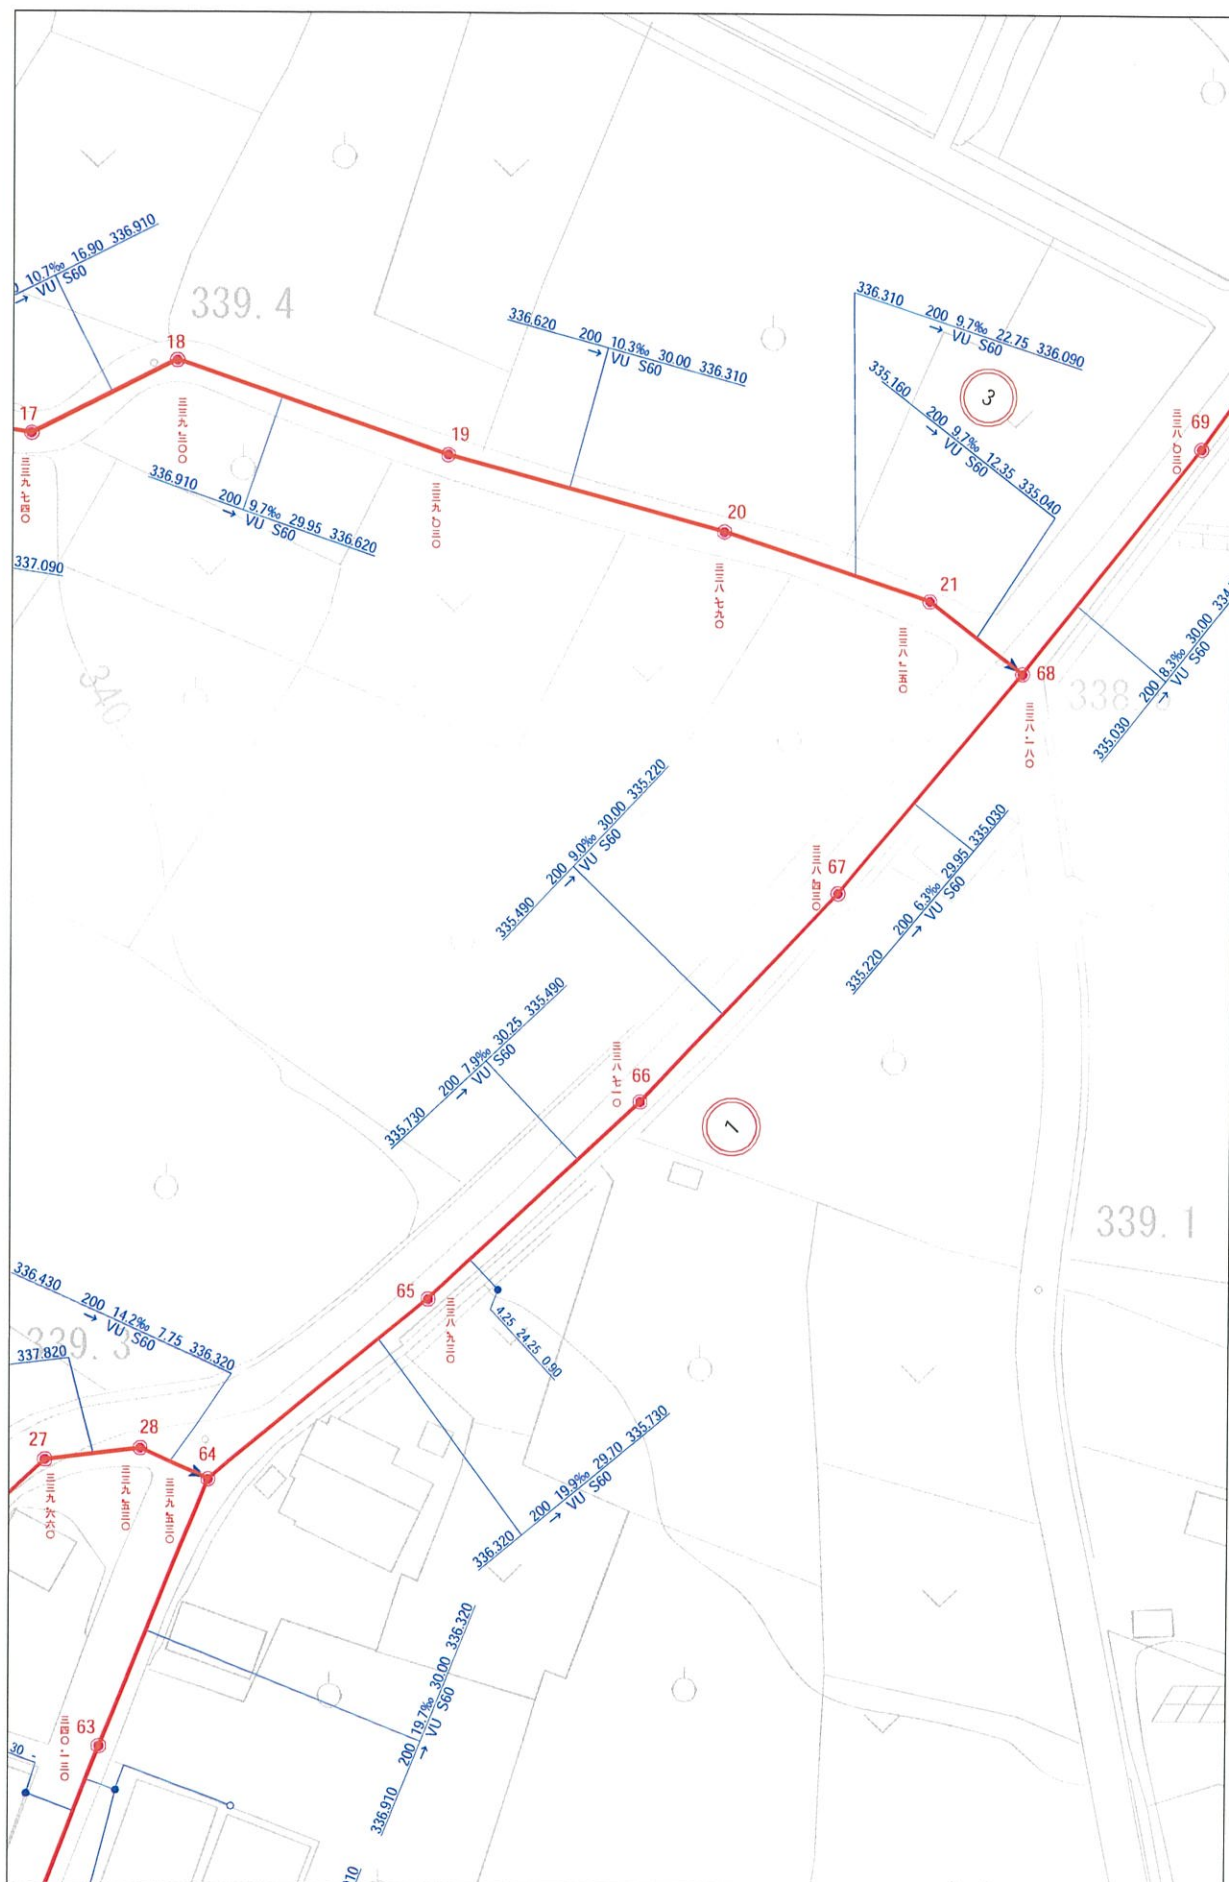

管路等の位置・管口径や管種等については資料を基に作図している  
為、現地の状況と整合しない場合があります。本図面を設計・工事  
に利用される場合は管路等の状況を現地で確認して下さい。

S=1:750


小布施町

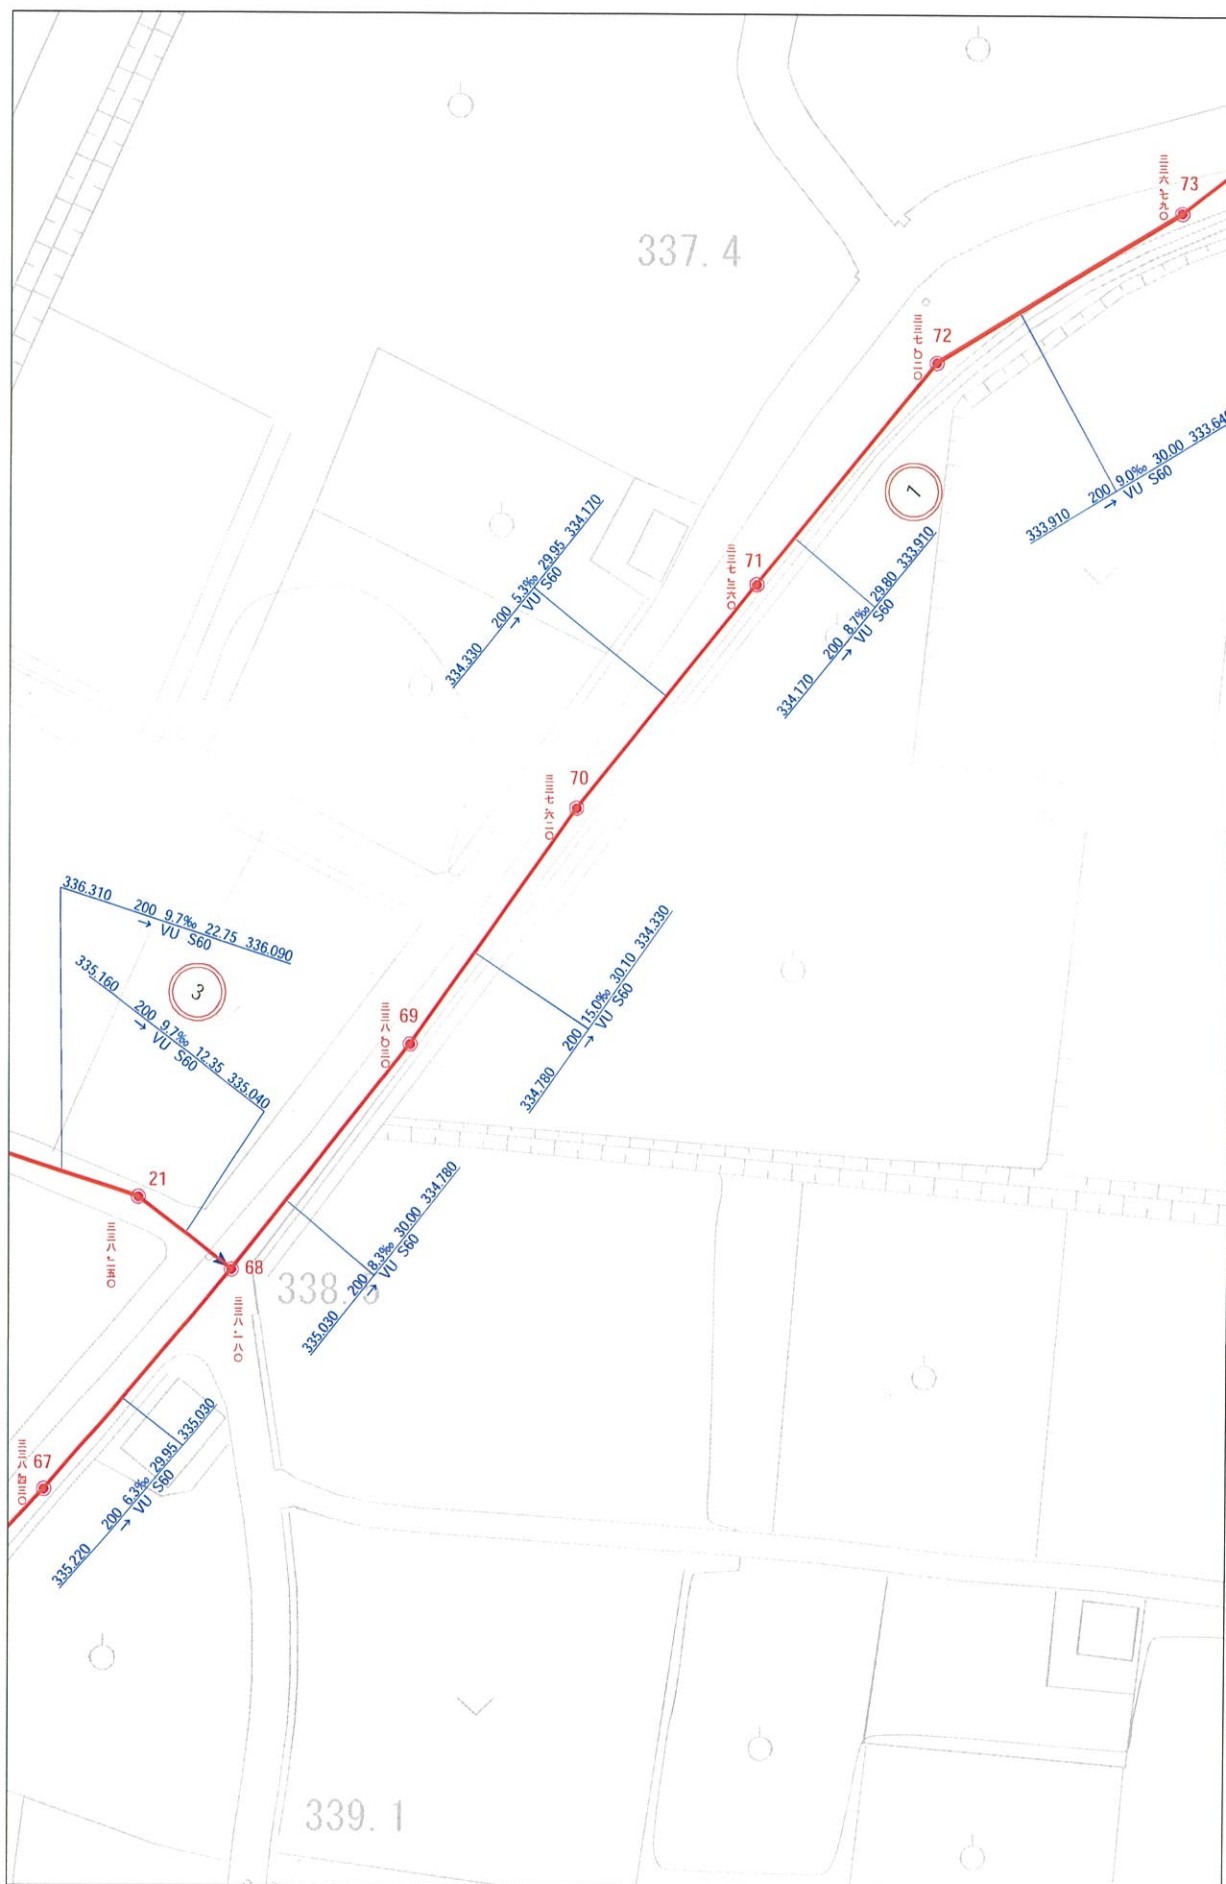

管路等の位置・管口径や管種等については資料を基に作図している  
 為、現地の状況と整合しない場合があります。本図面を設計・工事に  
 利用される場合は管路等の状況を現地で確認して下さい。

S=1:750


小布施町

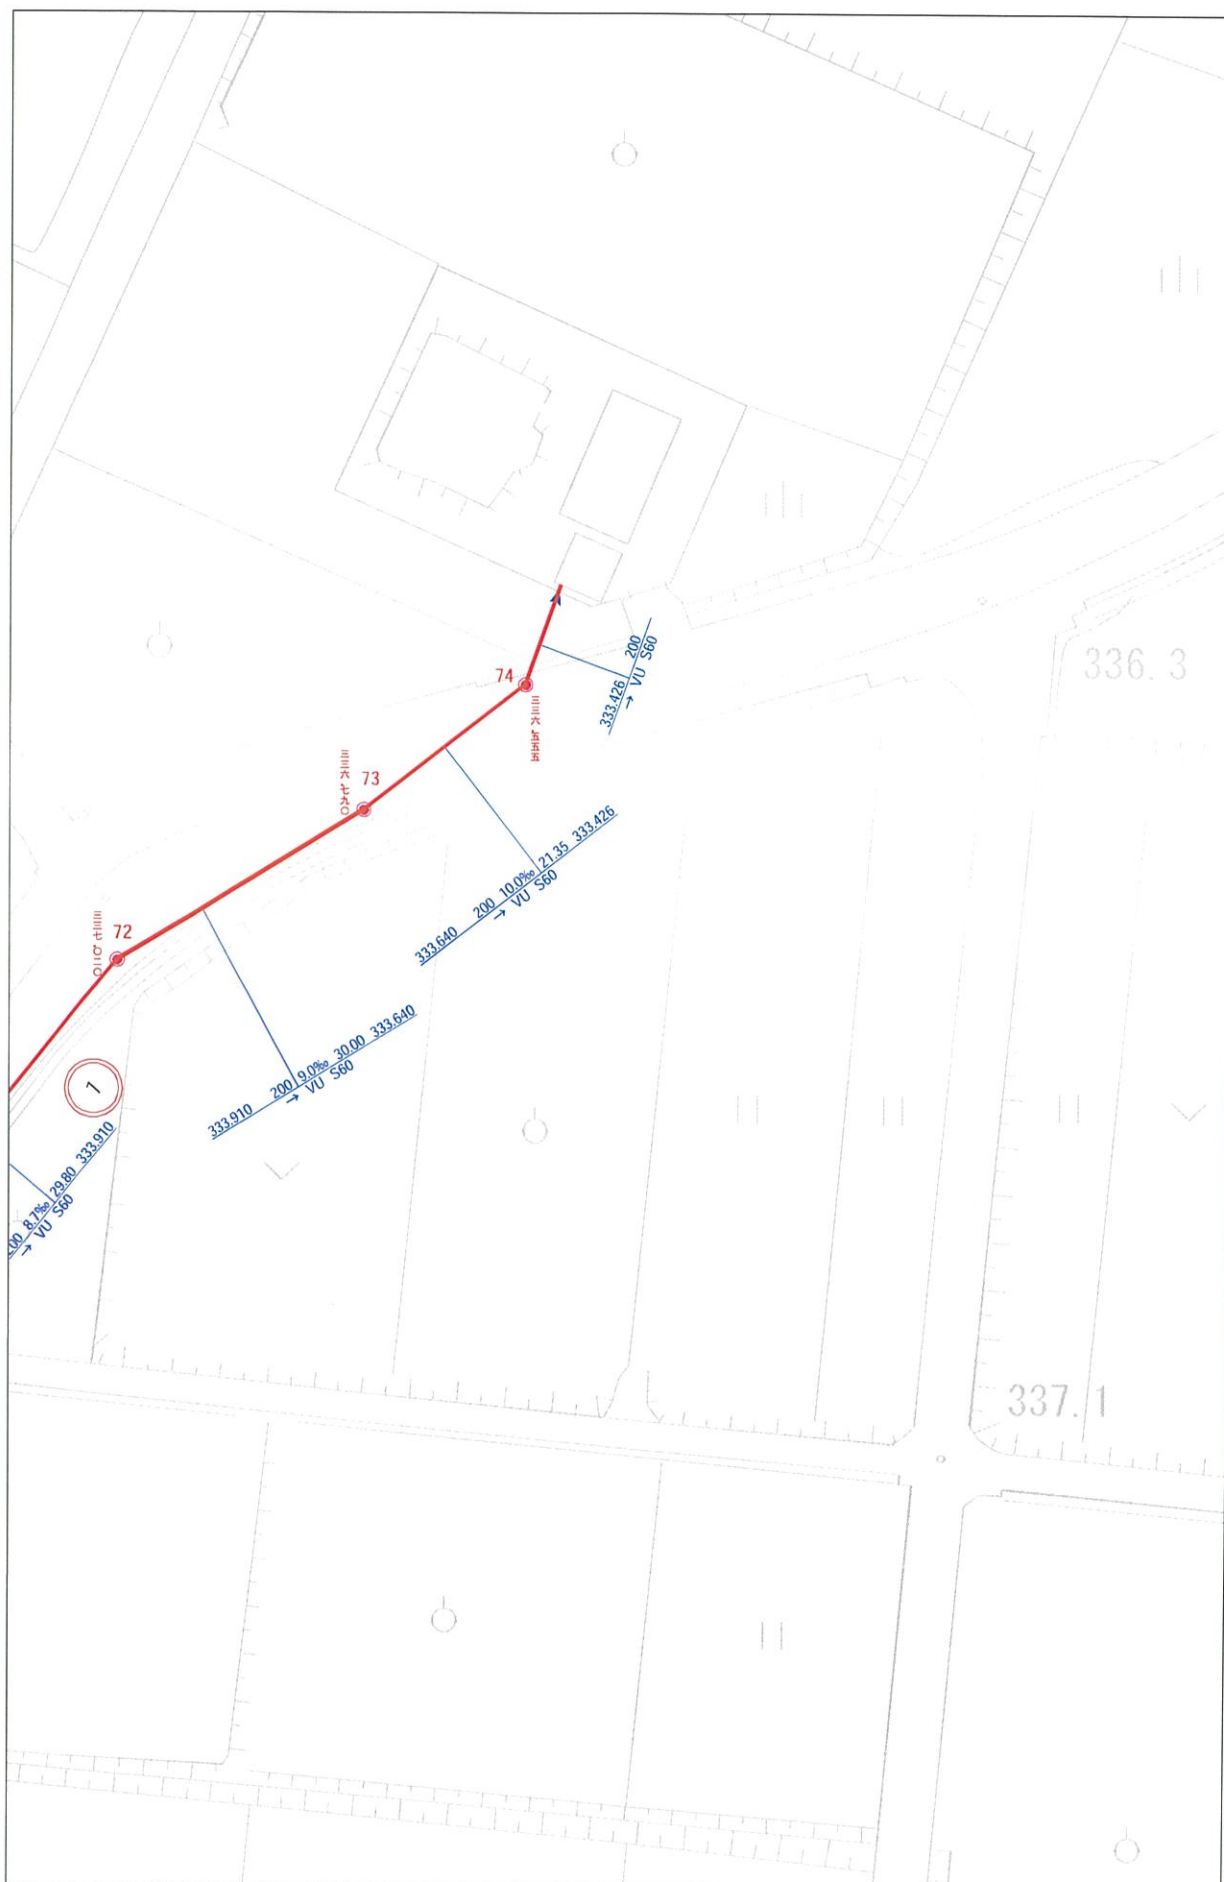

管路等の位置・管口径や管種等については資料を基に作図している為、現地の状況と整合しない場合があります。本図面を設計・工事に利用される場合は管路等の状況を現地で確認して下さい。

S=1:750

小布施町

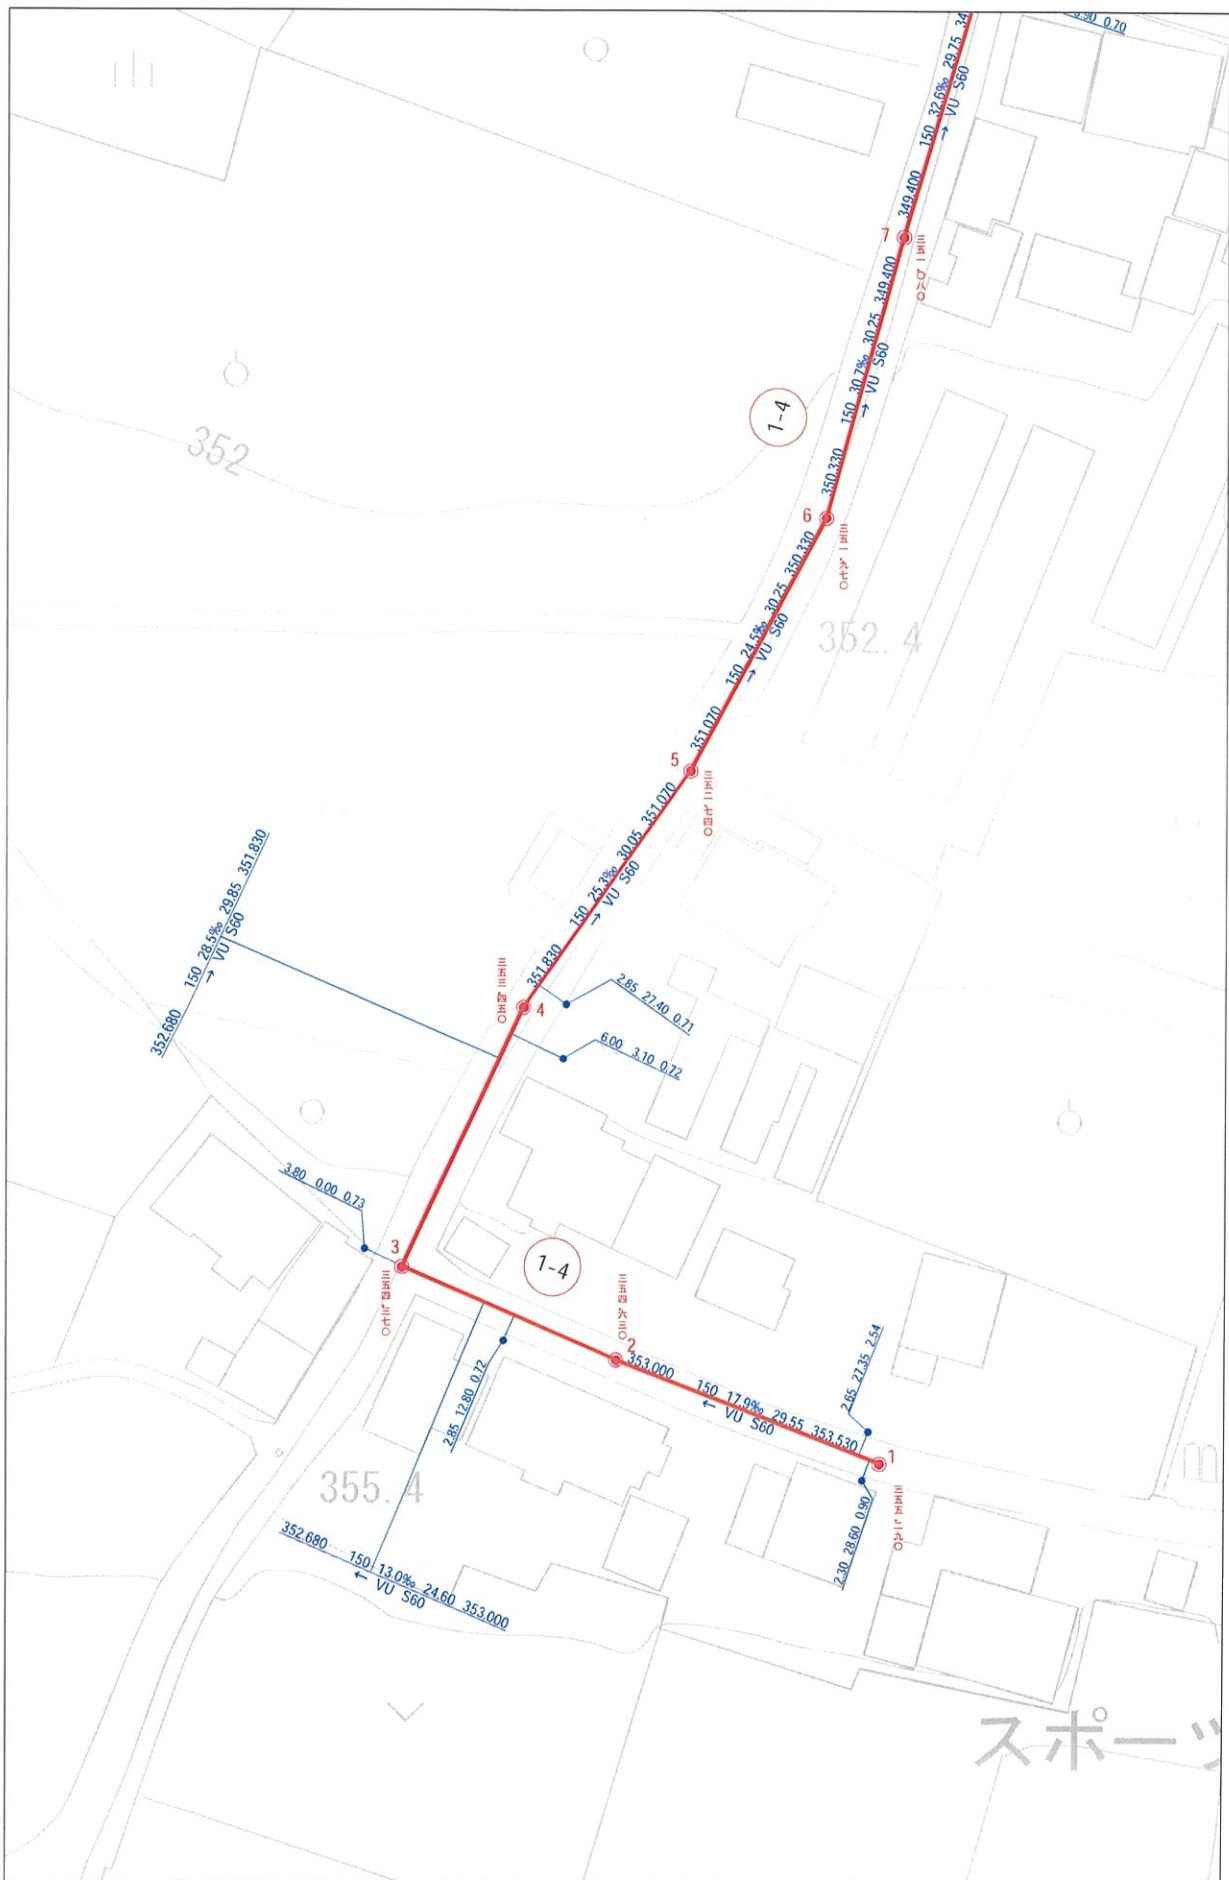

管路等の位置・管口径や管種等については資料を基に作図している  
 為、現地の状況と整合しない場合があります。本図面を設計・工事  
 に利用される場合は管路等の状況を現地で確認して下さい。

S=1:750

小布施町



管路等の位置・管口径や管種等については資料を基に作図している  
 為、現地の状況と整合しない場合があります。本図面を設計・工事  
 に利用される場合は管路等の状況を現地で確認して下さい。

S=1:750


小布施町



管路等の位置・管口径や管種等については資料を基に作図している  
 為、現地の状況と整合しない場合があります。本図面を設計・工事に  
 利用される場合は管路等の状況を現地で確認して下さい。

S=1:750

小布施町

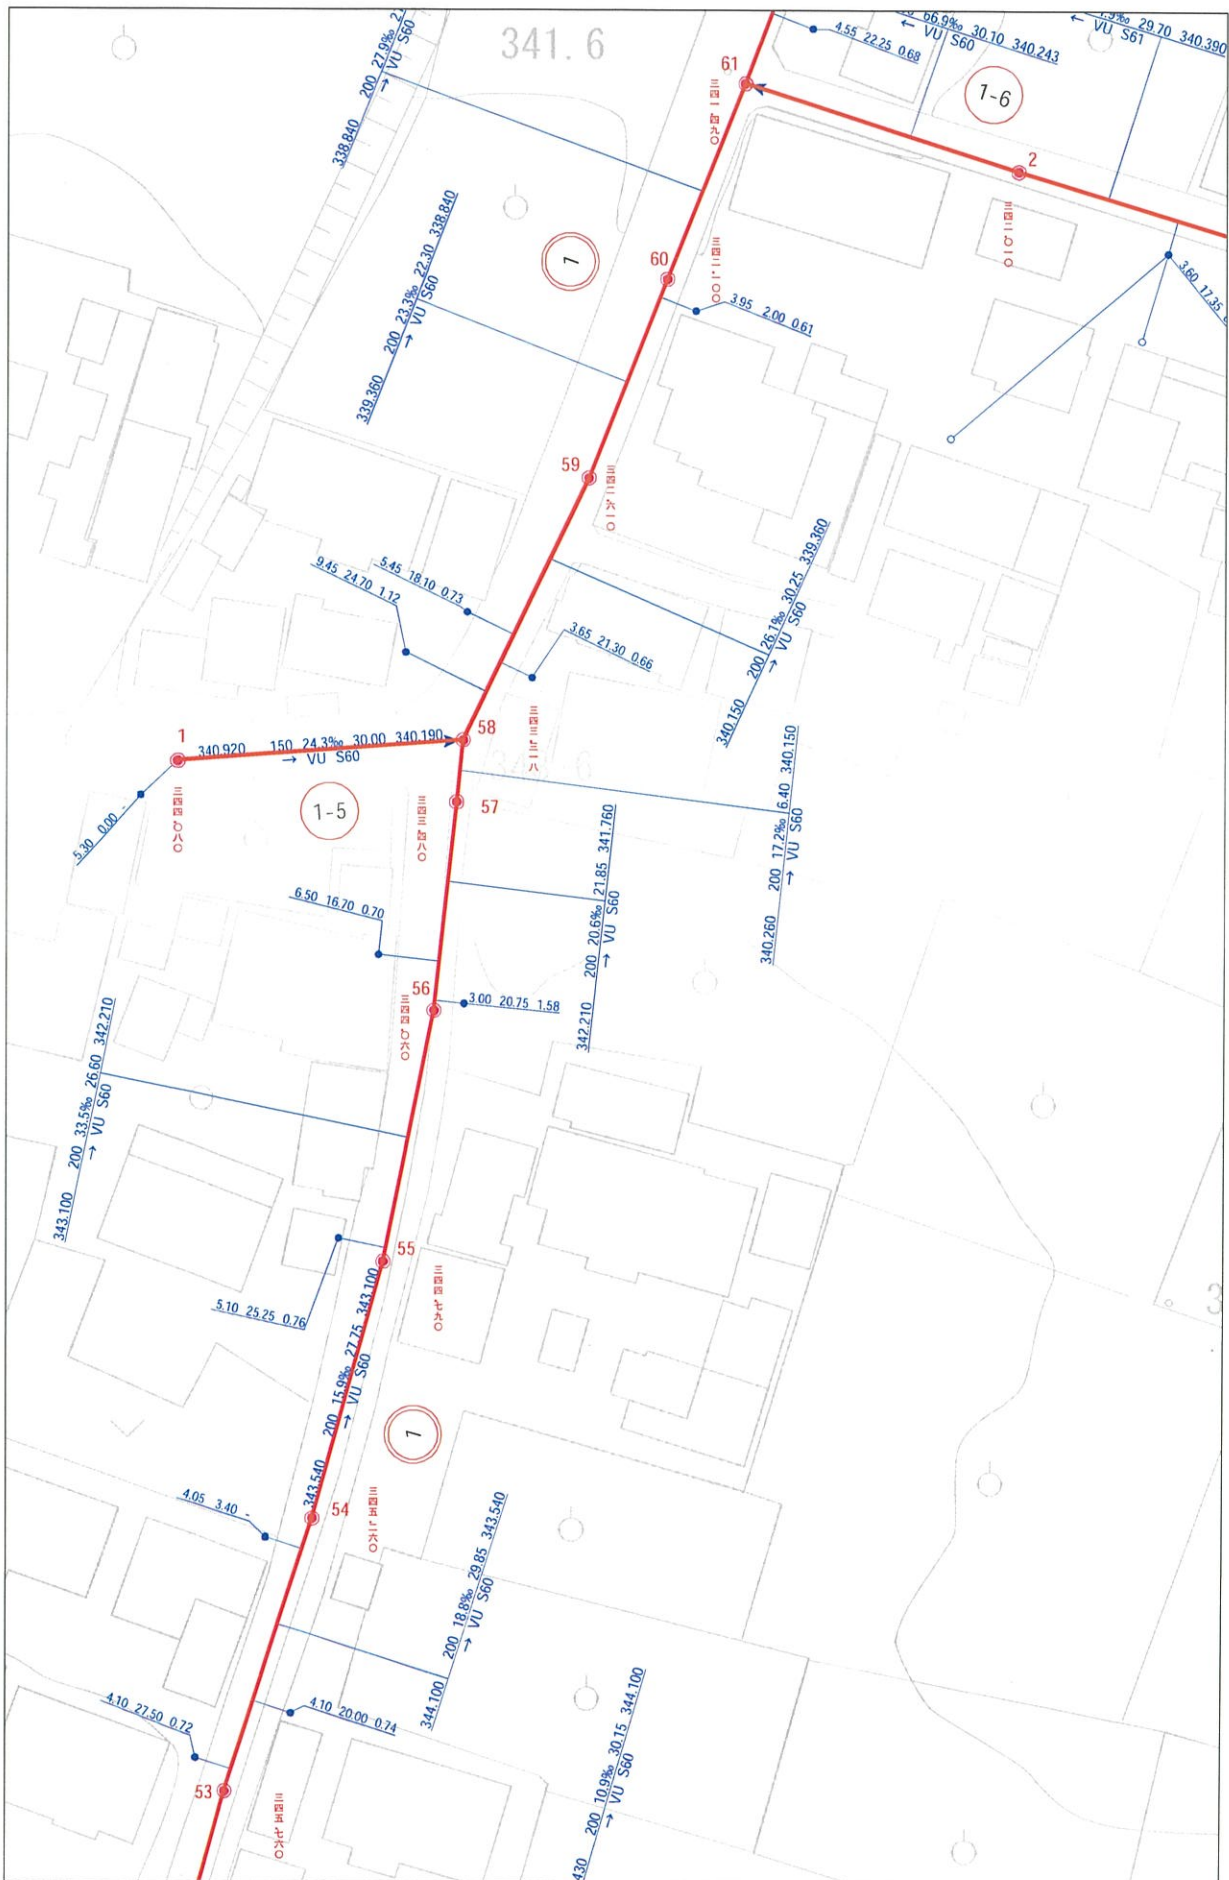

管路等の位置・管口径や管種等については資料を基に作図している  
為、現地の状況と整合しない場合があります。本図面を設計・工事に  
利用される場合は管路等の状況を現地で確認して下さい。

S=1:750

小布施町




小布施町



管路等の位置・管口径や管種等については資料を基に作図している  
 為、現地の状況と整合しない場合があります。本図面を設計・工事に  
 利用される場合は管路等の状況を現地で確認して下さい。

S=1:750

小布施町

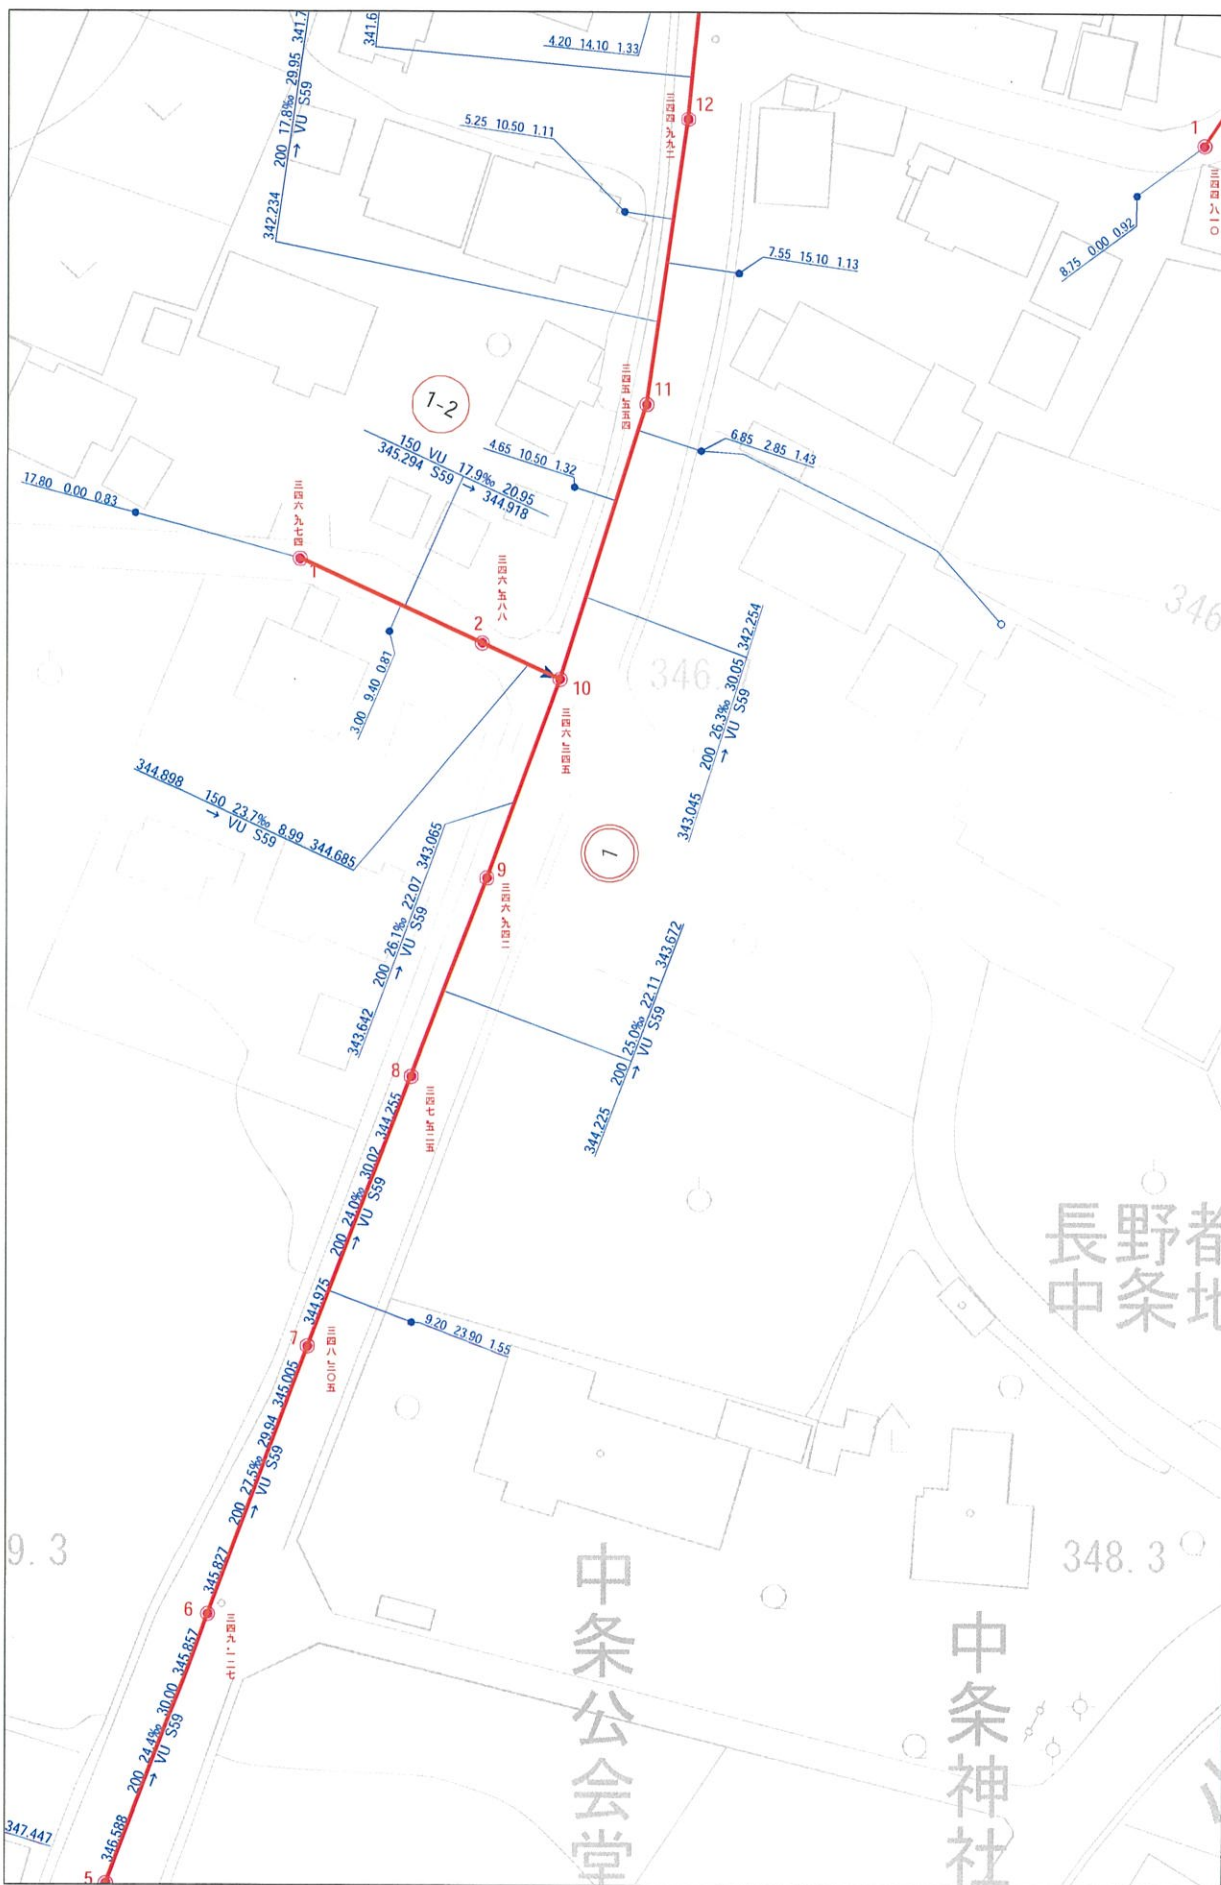

管路等の位置・管口径や管種等については資料を基に作図している  
 為、現地の状況と整合しない場合があります。本図面を設計・工事に  
 利用される場合は管路等の状況を現地で確認して下さい。

S=1:750

小布施町



小布施町



管路等の位置・管口径や管種等については資料を基に作図している  
 為、現地の状況と整合しない場合があります。本図面を設計・工事に  
 利用される場合は管路等の状況を現地で確認して下さい。

S=1:750

小布施町



管路等の位置・管口径や管種等については資料を基に作図している  
 為、現地の状況と整合しない場合があります。本図面を設計・工事に  
 利用される場合は管路等の状況を現地で確認して下さい。

S=1:750


小布施町



管路等の位置・管口径や管種等については資料を基に作図している為、  
 現地の状況と異なる場合があります。  
 本図面を設計・工事利用される場合は管路等の状況を現地で確認して下さい。

S=1:750


小布施町

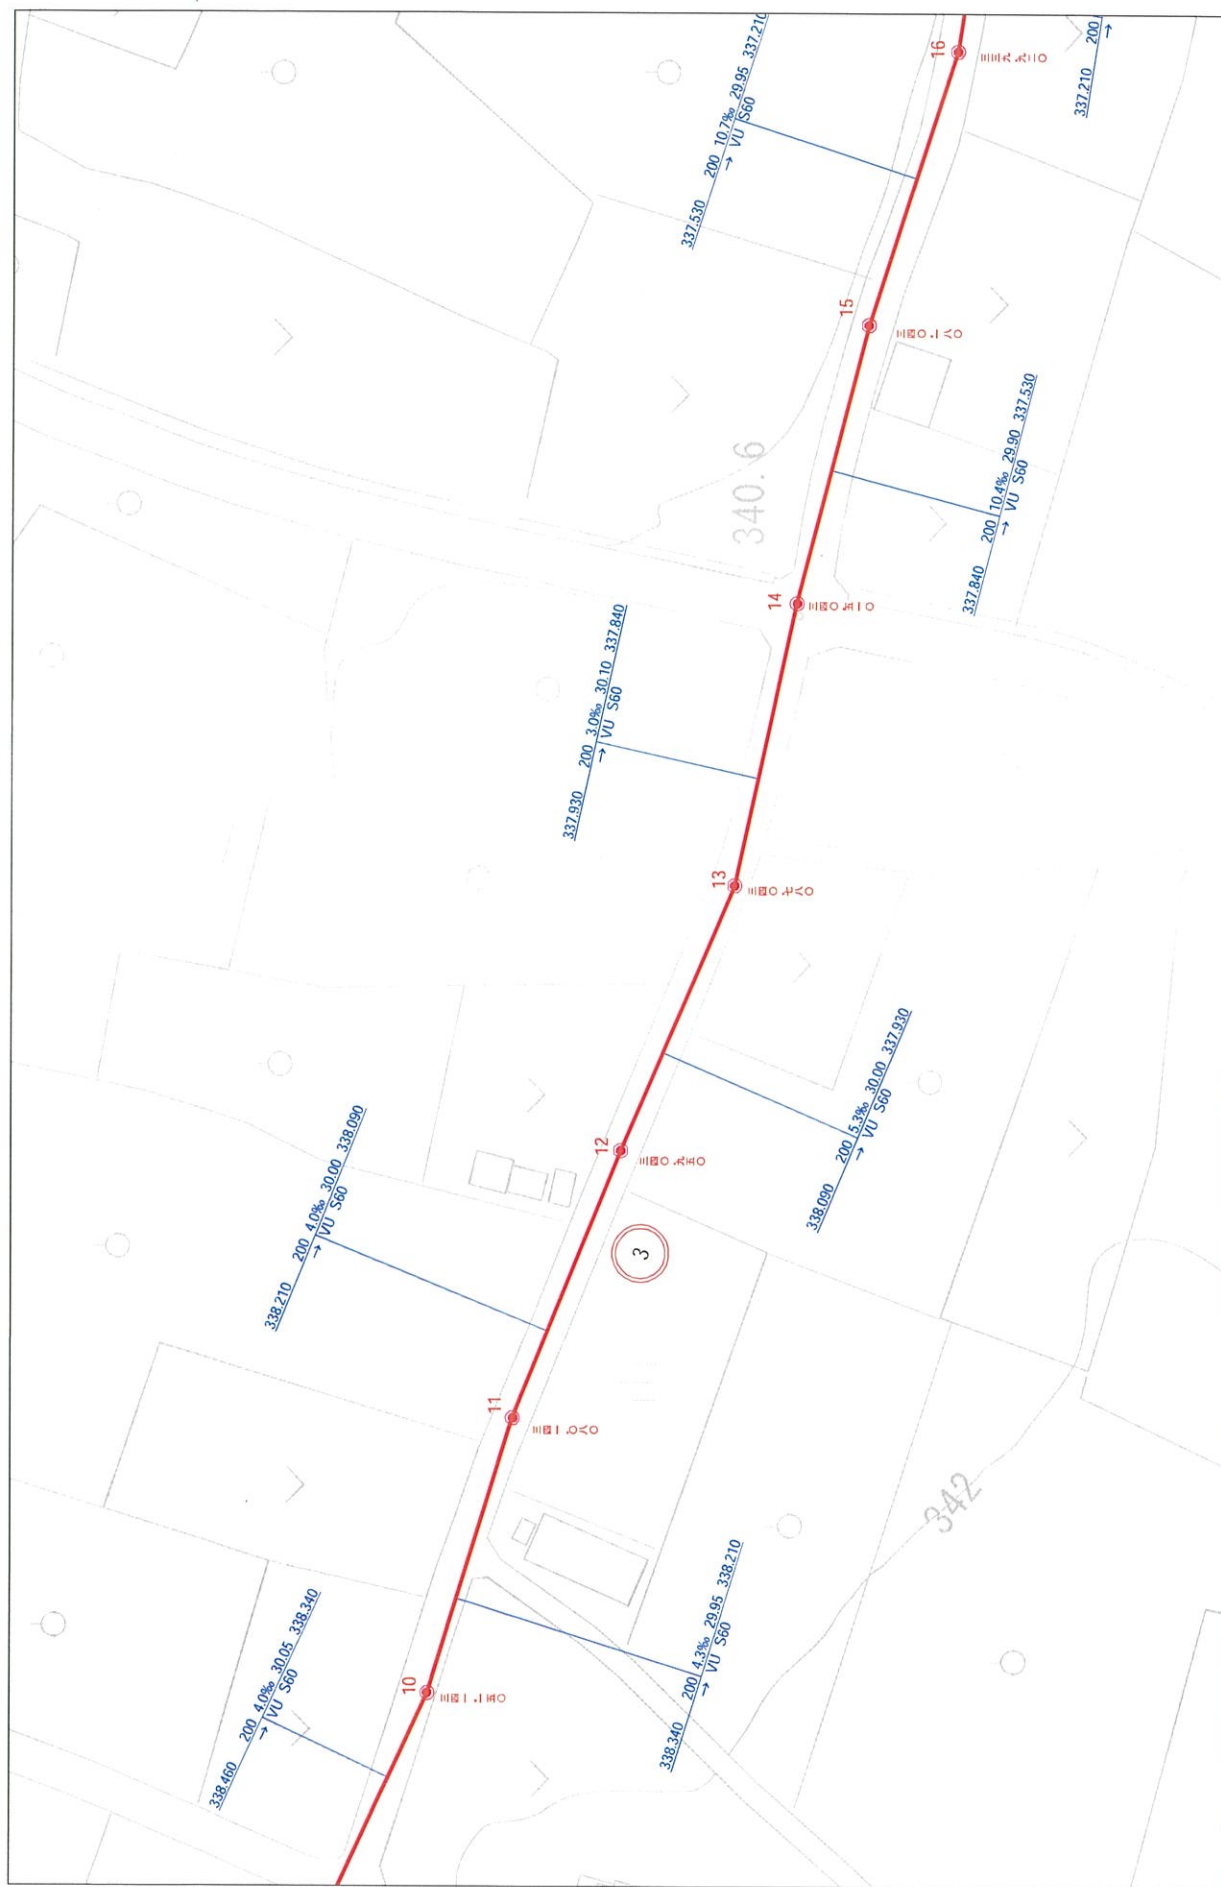

管路等の位置・管口径や管種等については資料を基に作図している為、  
現地の状況と整合しない場合があります。  
本図面を設計・工事利用される場合は管路等の状況を現地を確認して下さい。

S=1:750

小布施町

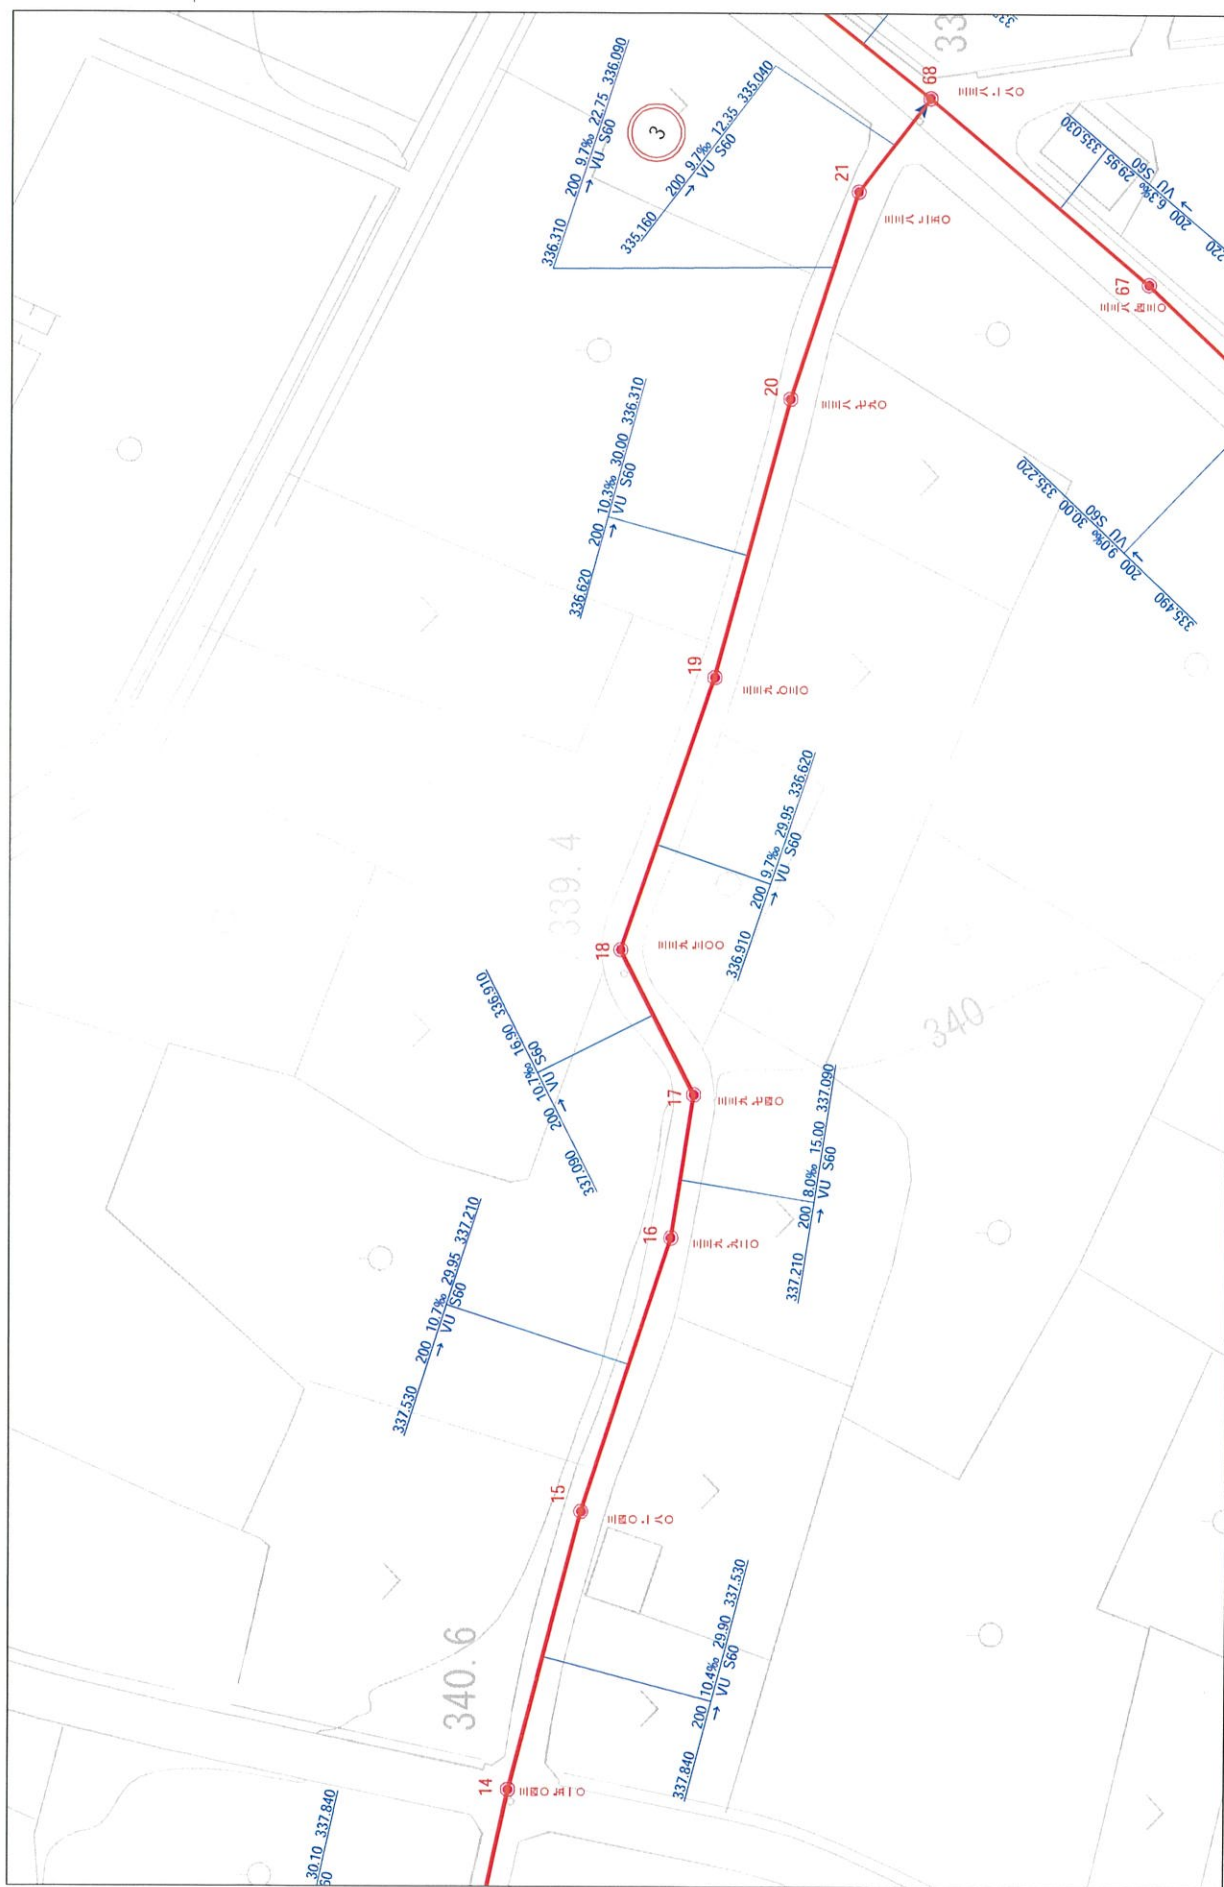

管路等の位置・管口径や管種等については資料を基に作図している為、  
現地の状況と整合しない場合があります。  
本図面を設計・工事利用される場合は管路等の状況を現地を確認して下さい。

S=1:750

小布施町