


撤去数量根拠図

S=1:250(A1)
S=1:500(A3)

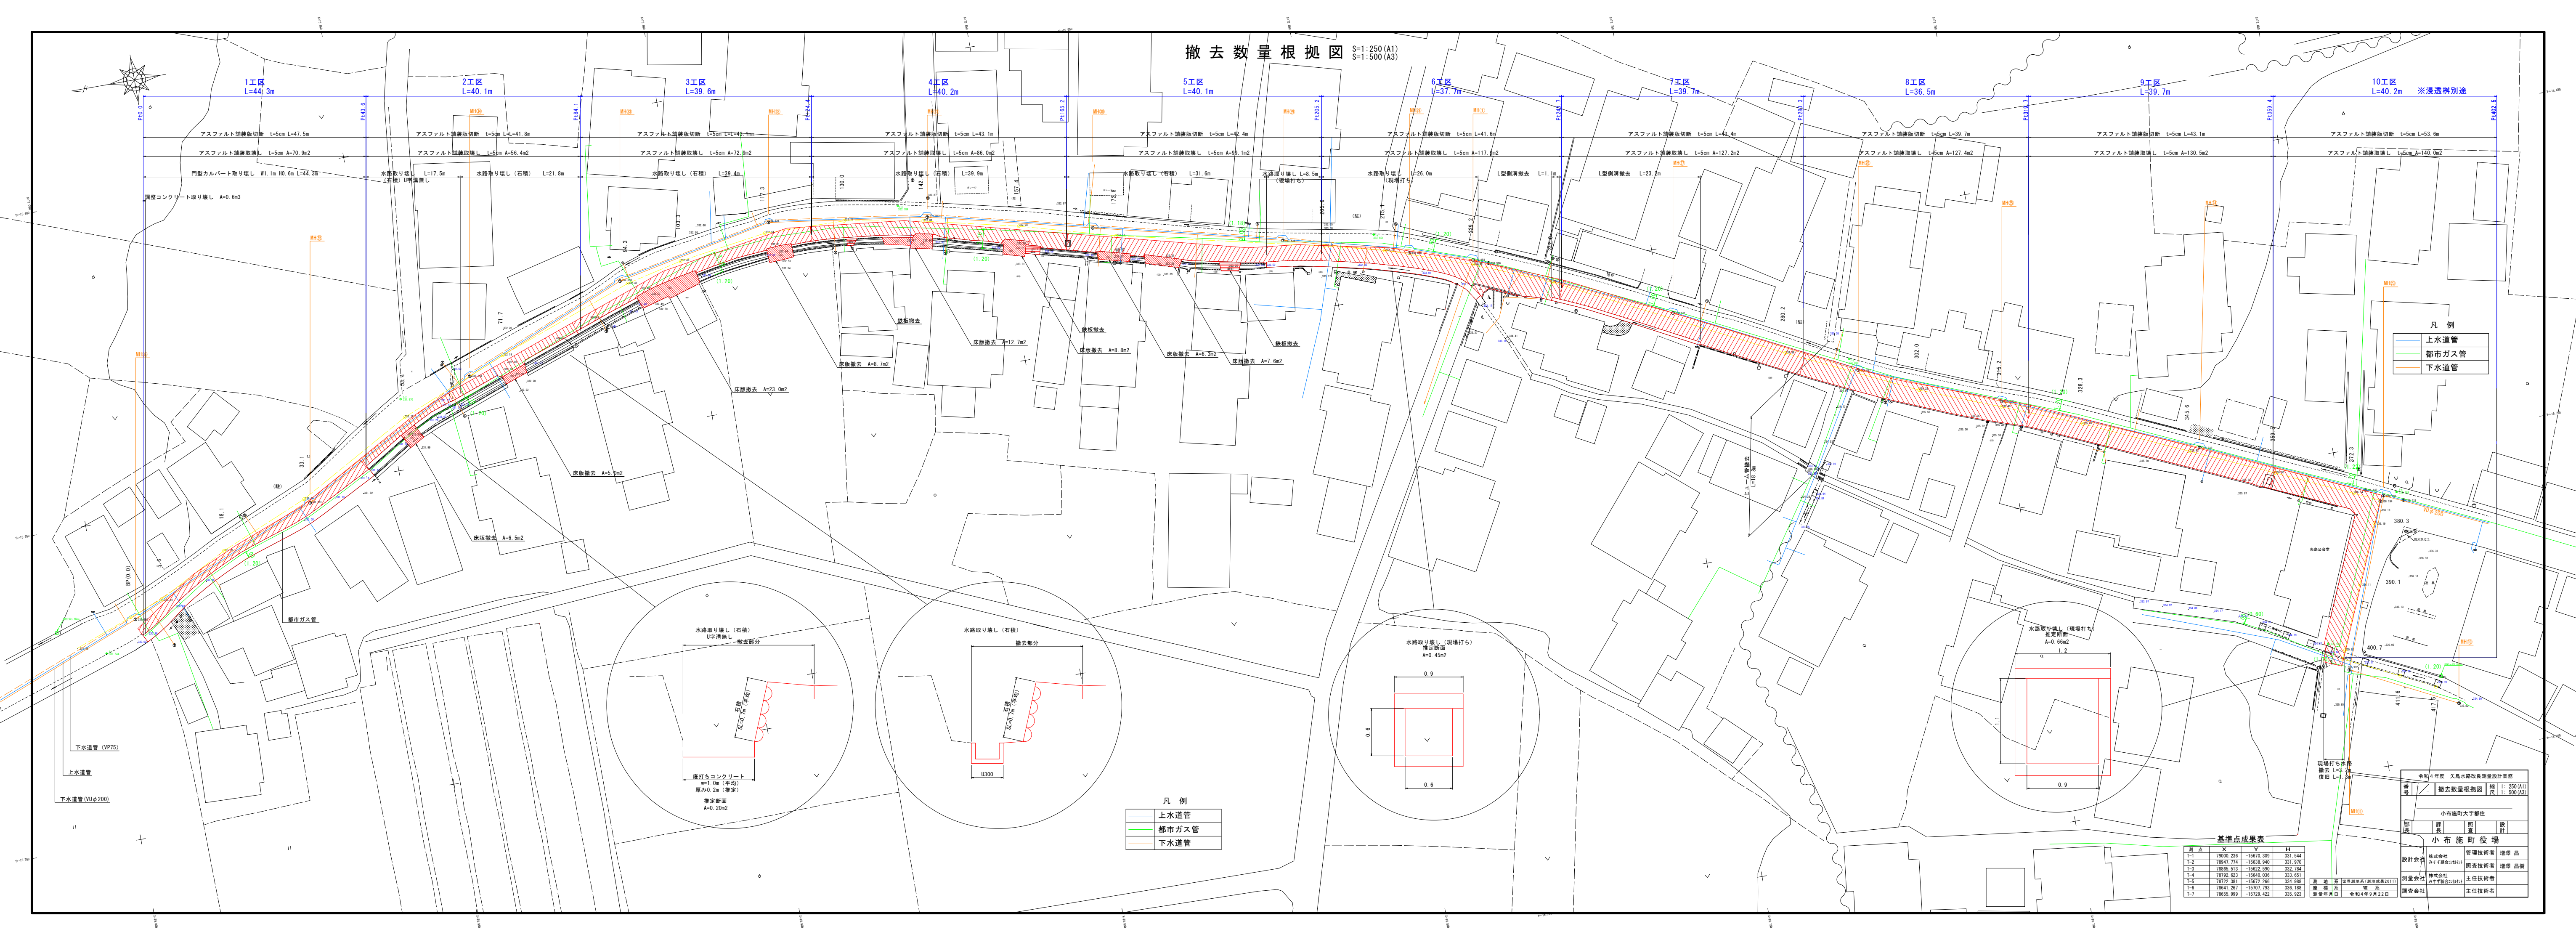

- 凡 例
- 上水道管
 - 都市ガス管
 - 下水道管

- 凡 例
- 上水道管
 - 都市ガス管
 - 下水道管

基準点成果表

測点	X	Y	H
T-1	78000.236	-15970.309	331.944
T-2	78047.774	-15635.962	331.970
T-3	78065.513	-15622.590	332.784
T-4	78192.423	-15640.036	333.651
T-5	78192.381	-15672.266	334.959
T-6	78641.267	-15703.793	336.188
T-7	78655.989	-15729.422	336.923

令和4年度 矢島水路改良測量設計業務			
業務	撤去数量根拠図	縮尺	1:250(A1) 1:500(A3)
図	小布施町大字郷住	図	設計
図	小布施町役場	図	設計
設計会社	株式会社 小布施町役場	管理技術者	増澤 昌
測量会社	株式会社 小布施町役場	調査技術者	増澤 昌樹
調査会社	株式会社 小布施町役場	主任技術者	増澤 昌樹